


イソバンドBL・BL-H 共通 t=35mm 横張り パラペット006

参考図

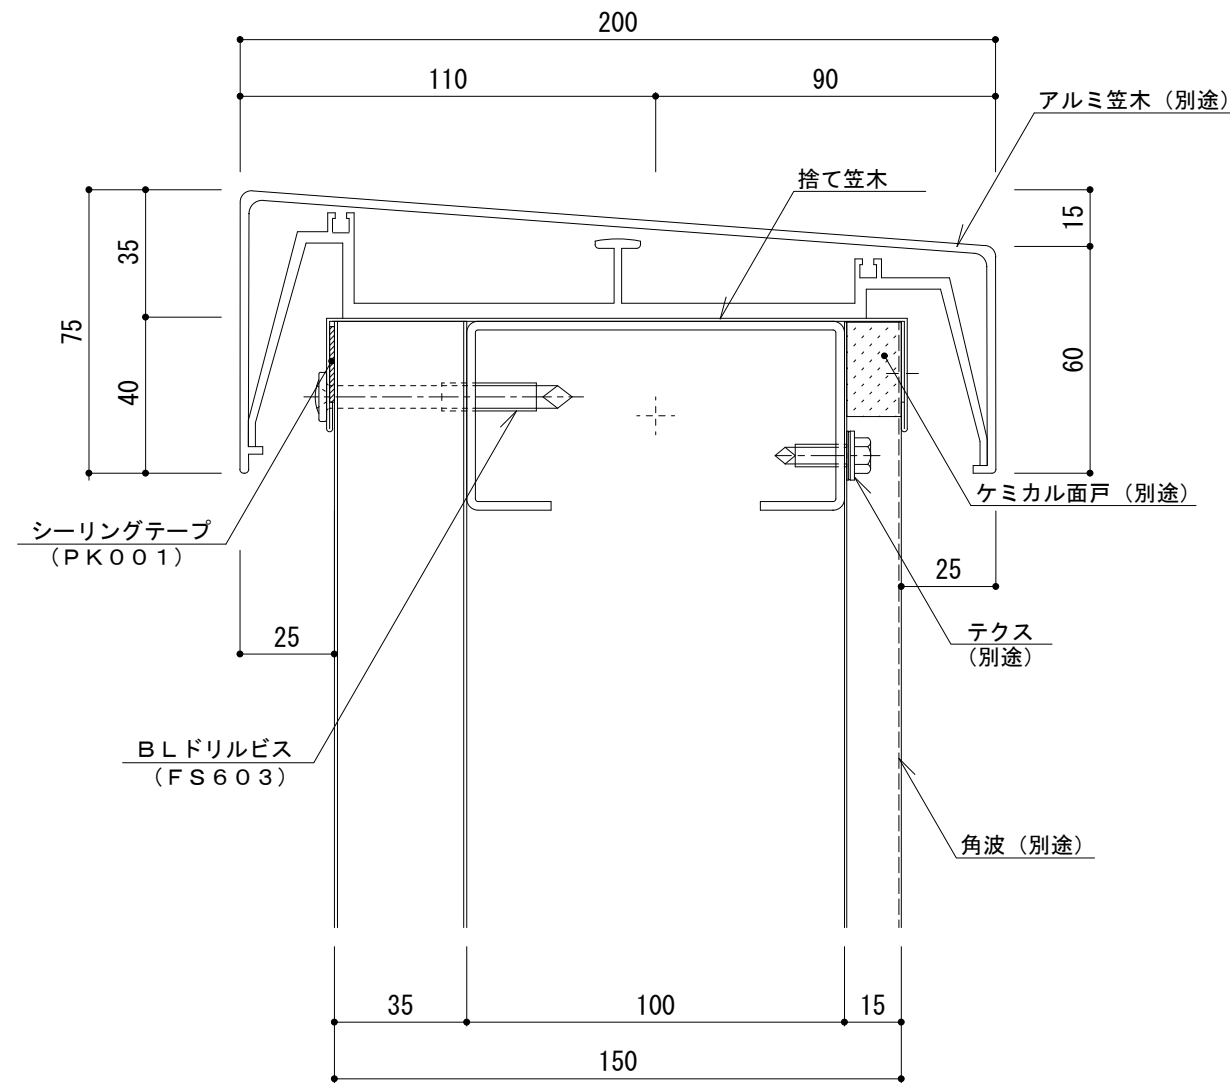

名称			
図番	A0H06-006	縮尺	1/2
日鉄鋼板株式会社			