
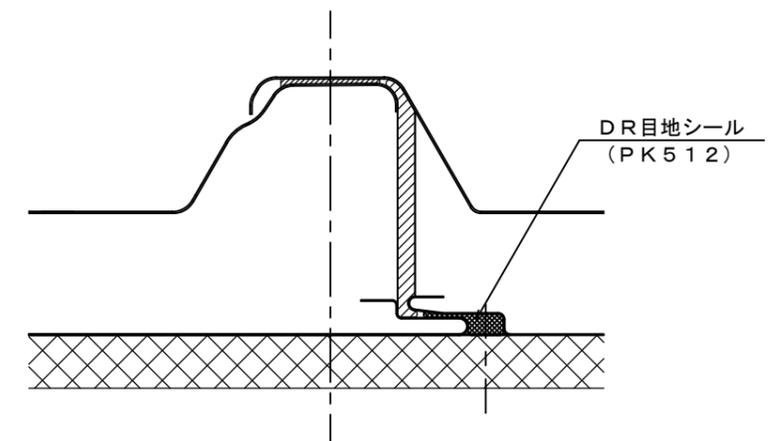


イソダッハR t=35mm 軒先部001

参考図

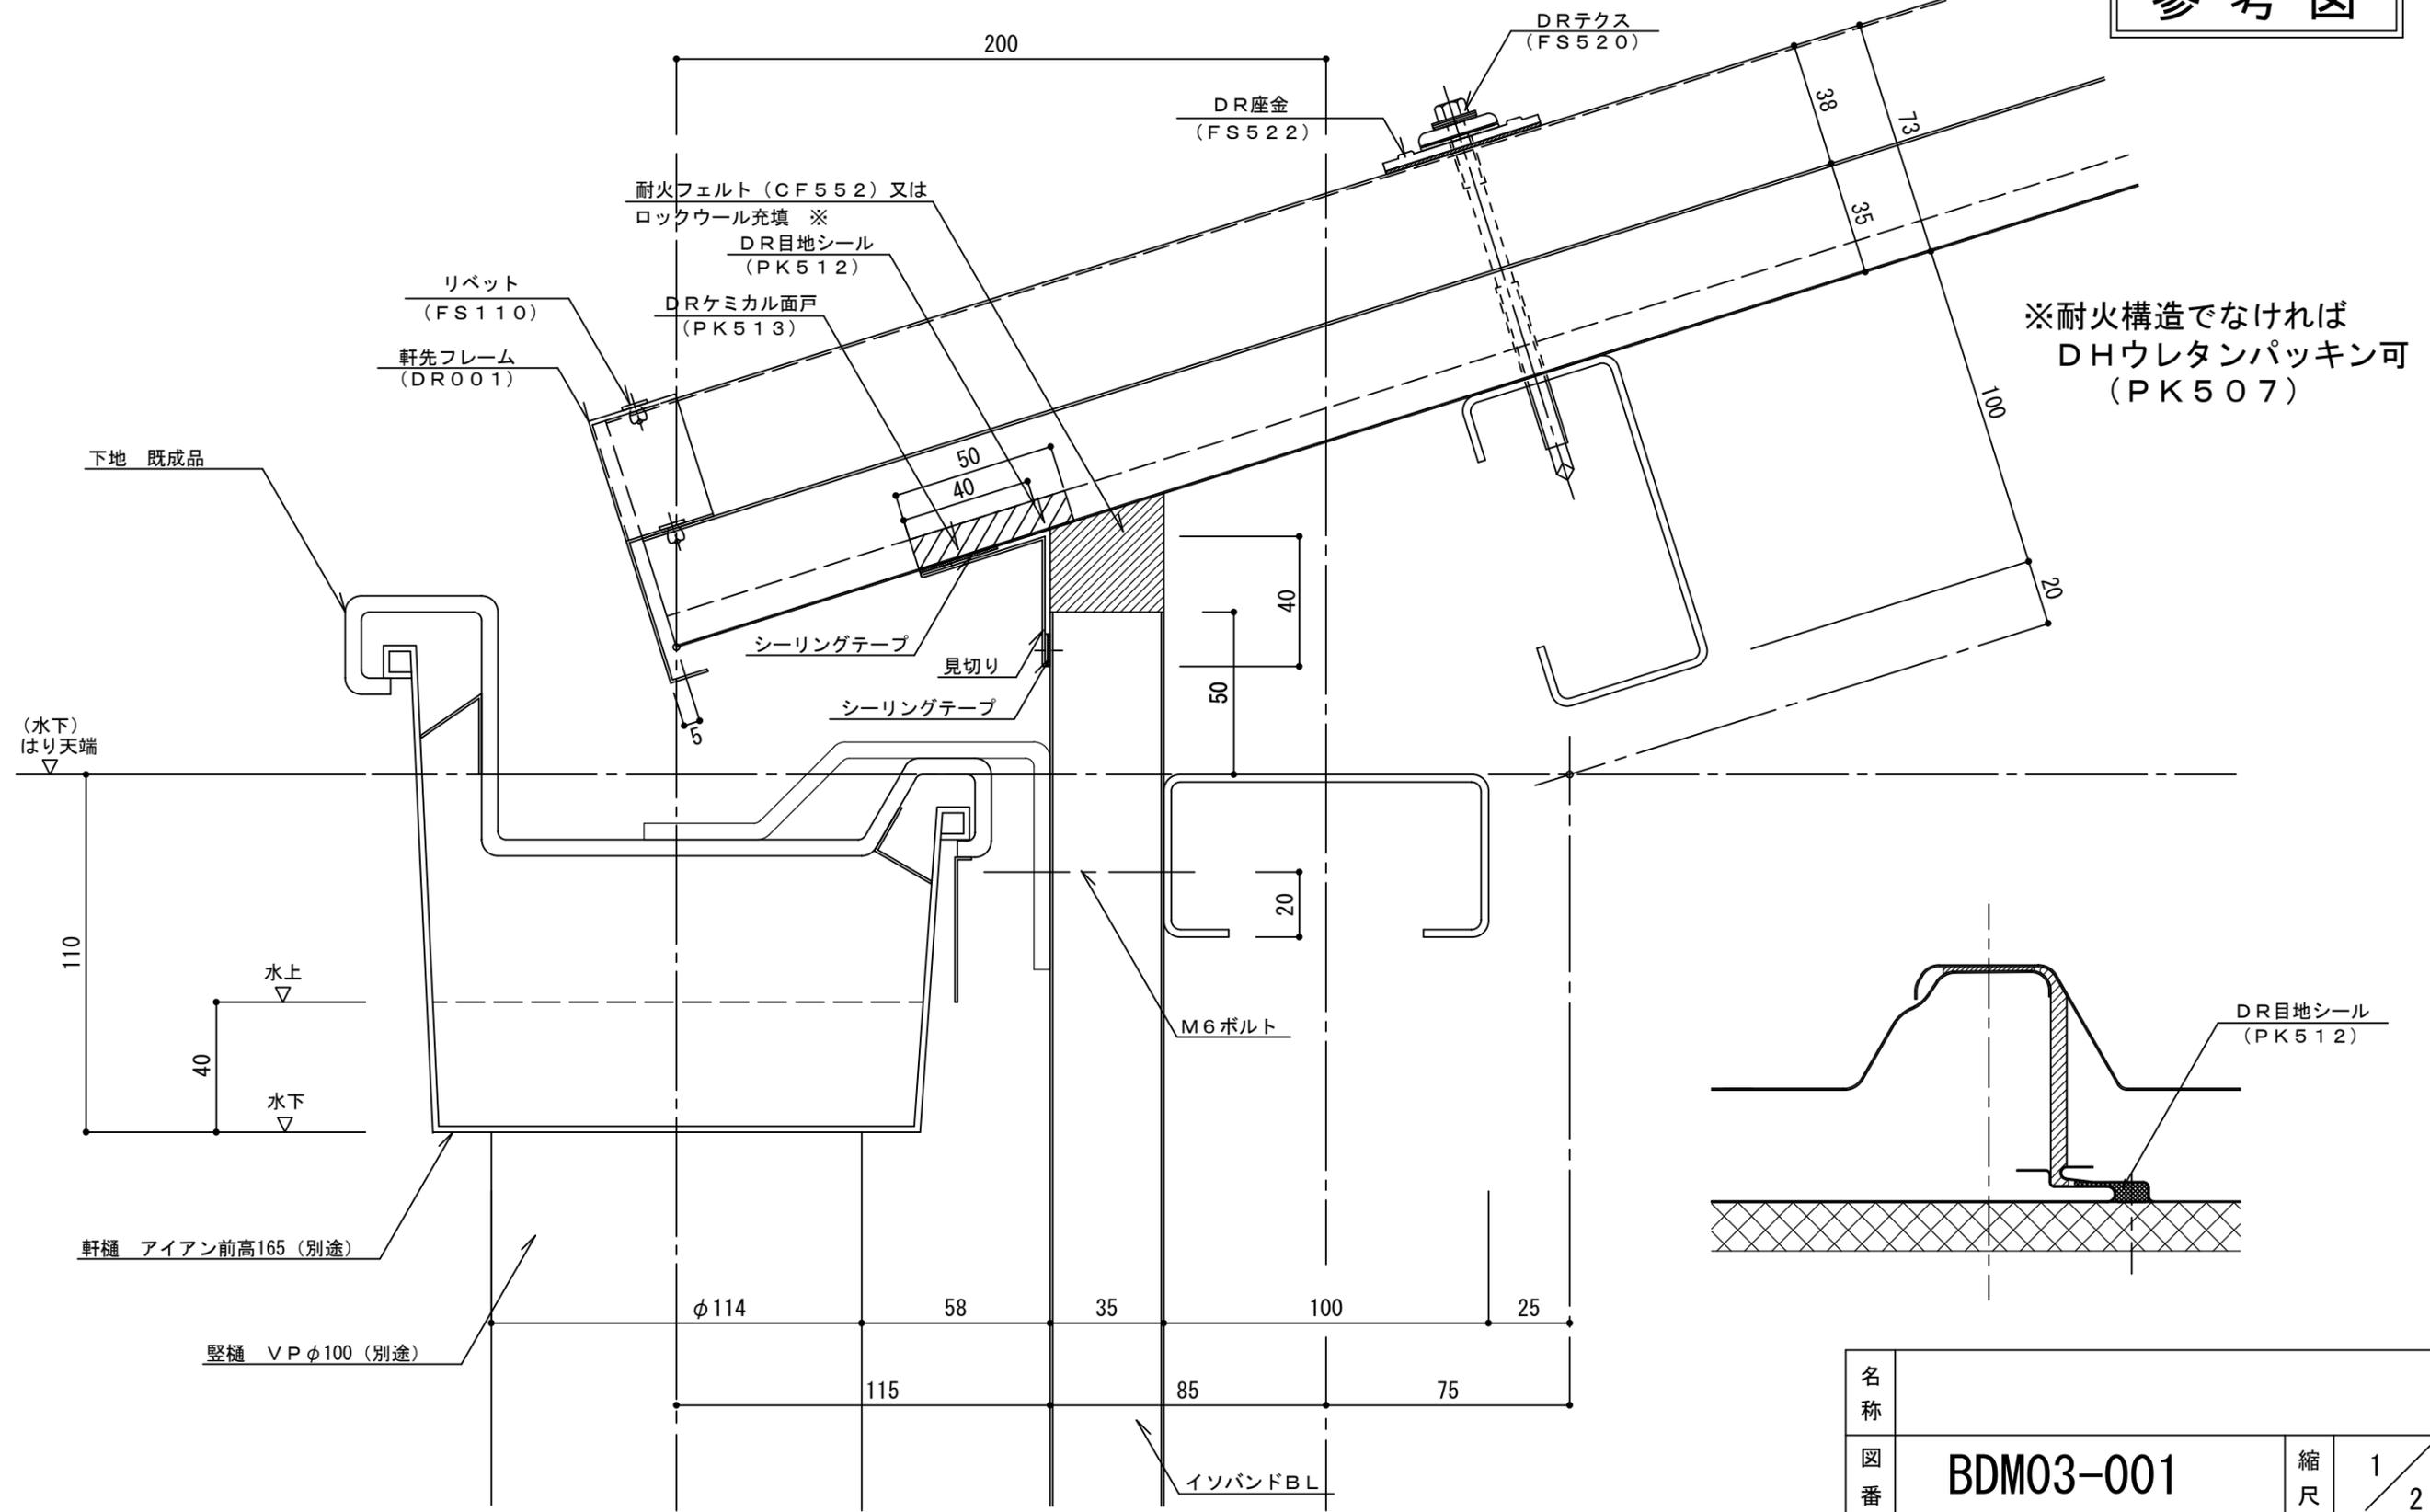

名称			
図番	BDM03-001	縮尺	1/2
日鉄鋼板株式会社			