


イソダッハR t=35mm パラペット部002 (棟側)

参考図

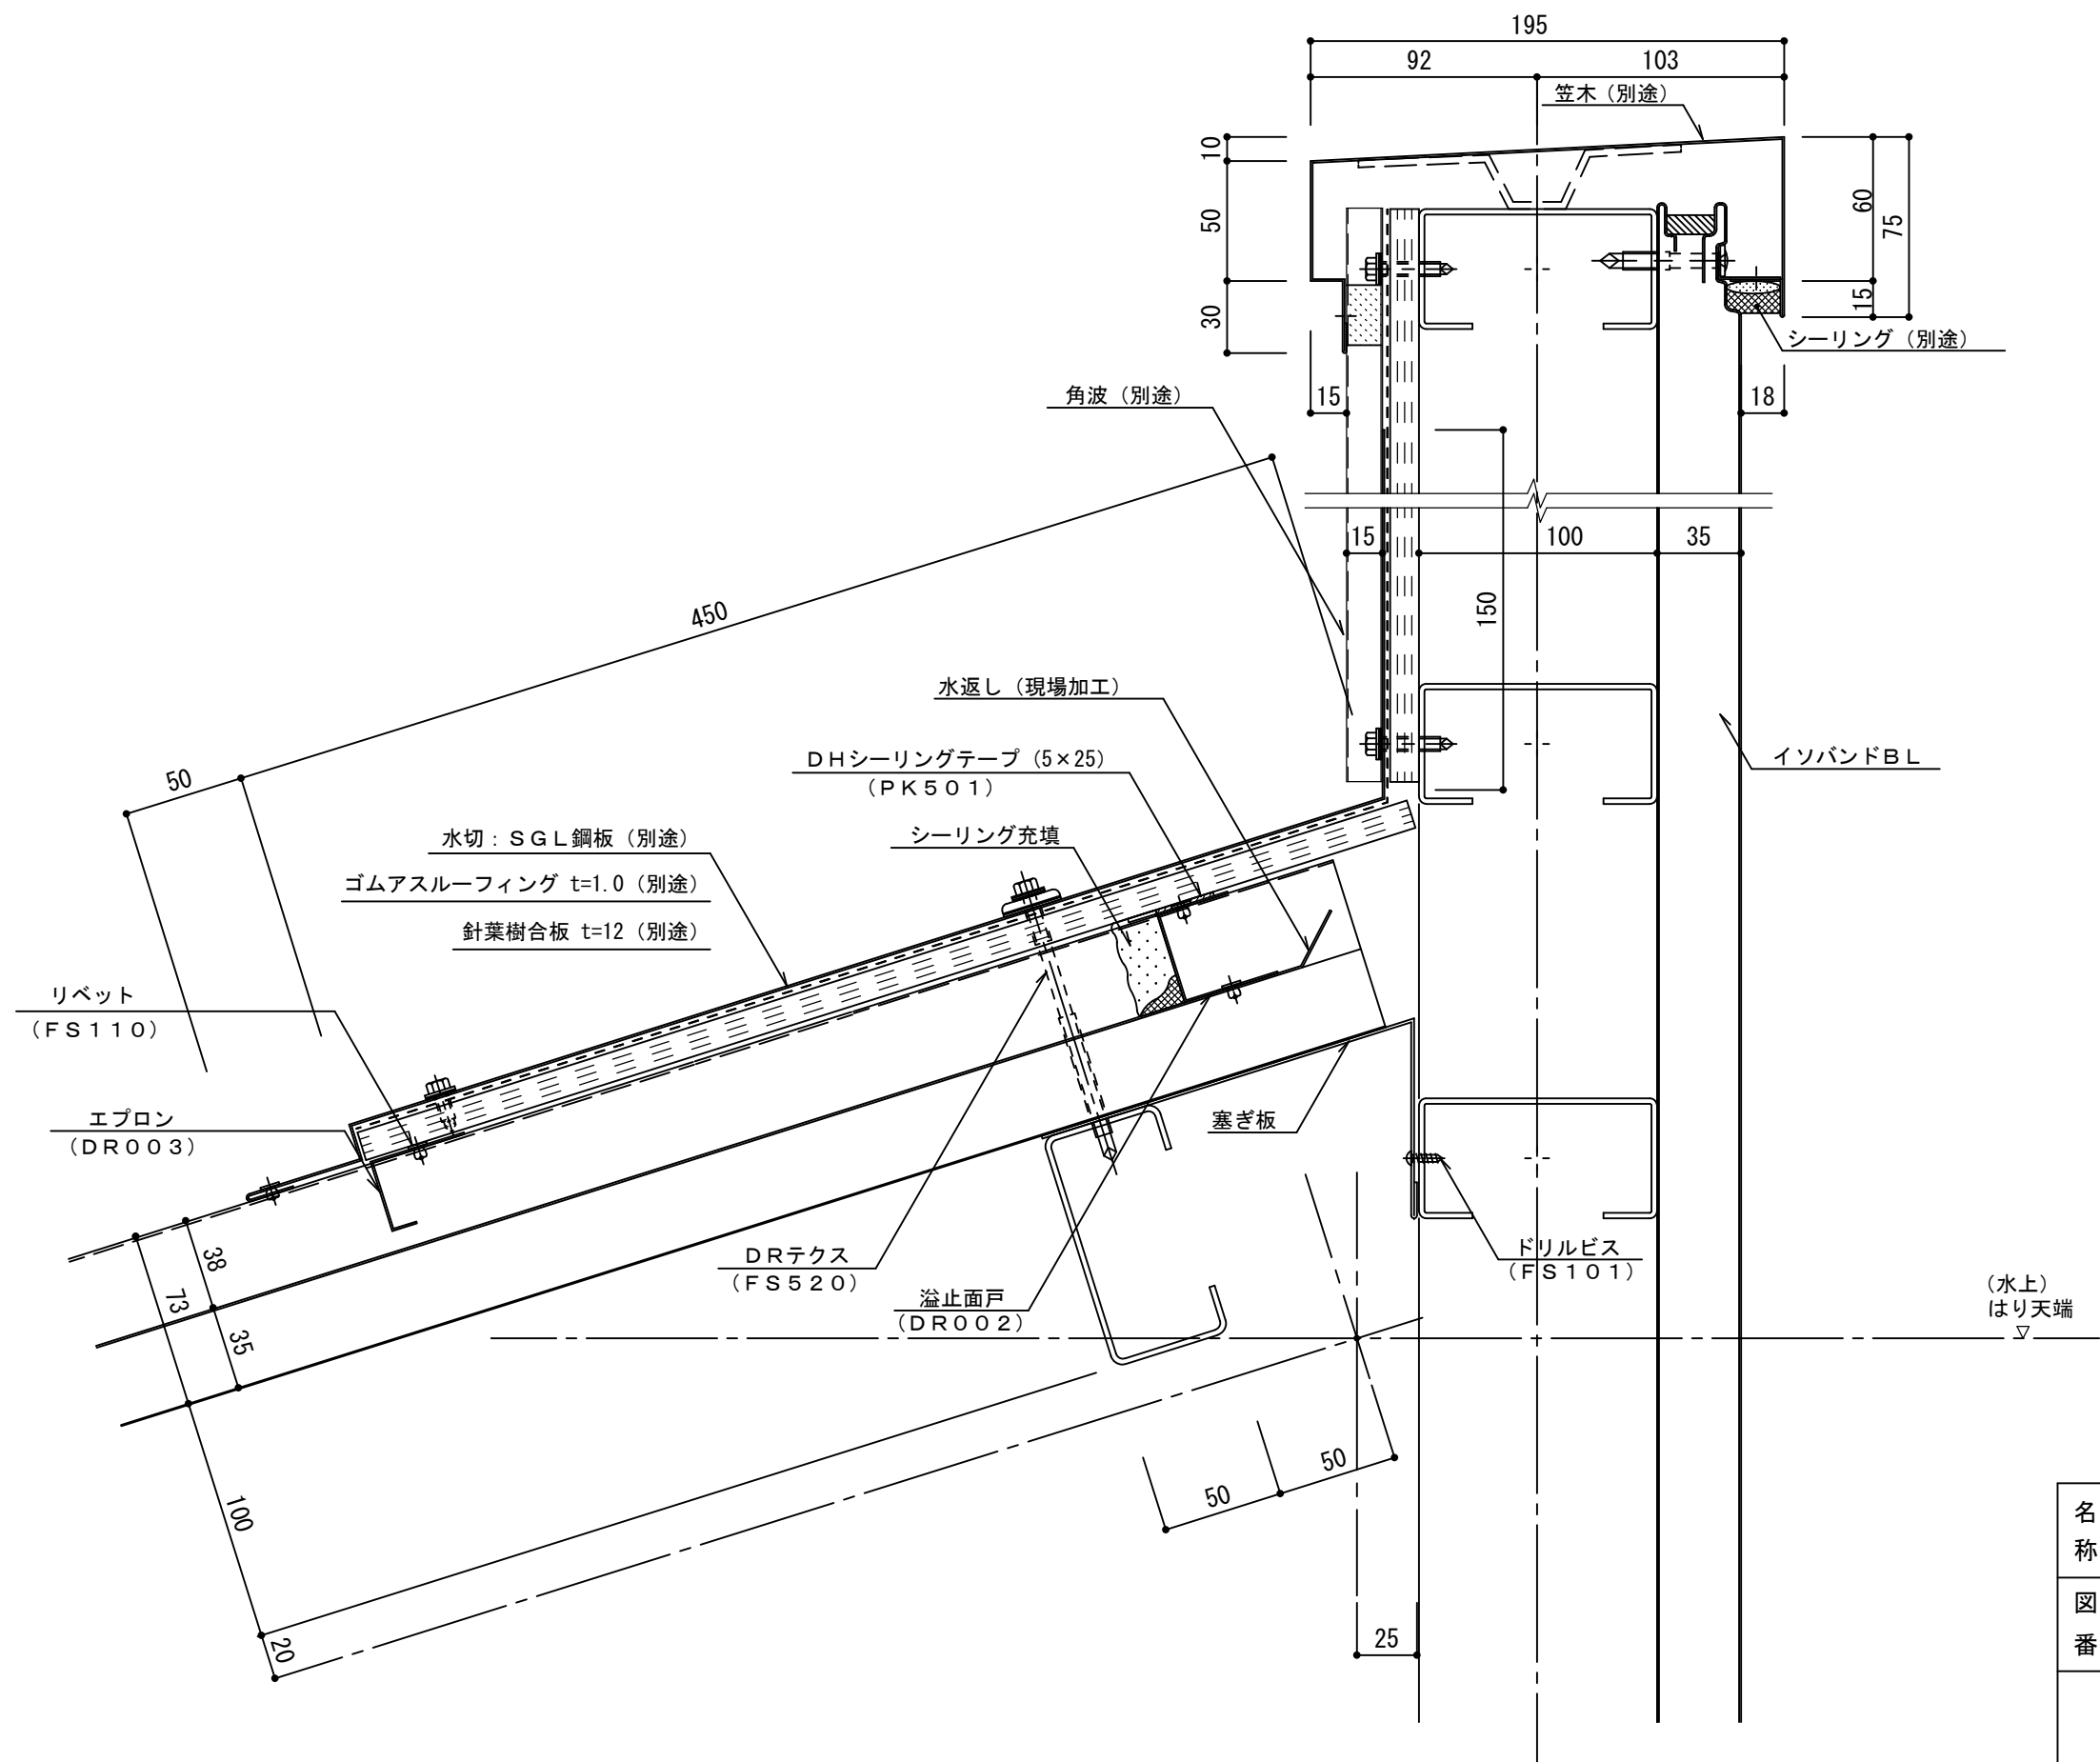

名称			
図番	BDM04-002	縮尺	1/3
日鉄鋼板株式会社			