


イソダッハR t=35mm 谷樋部001

参考図

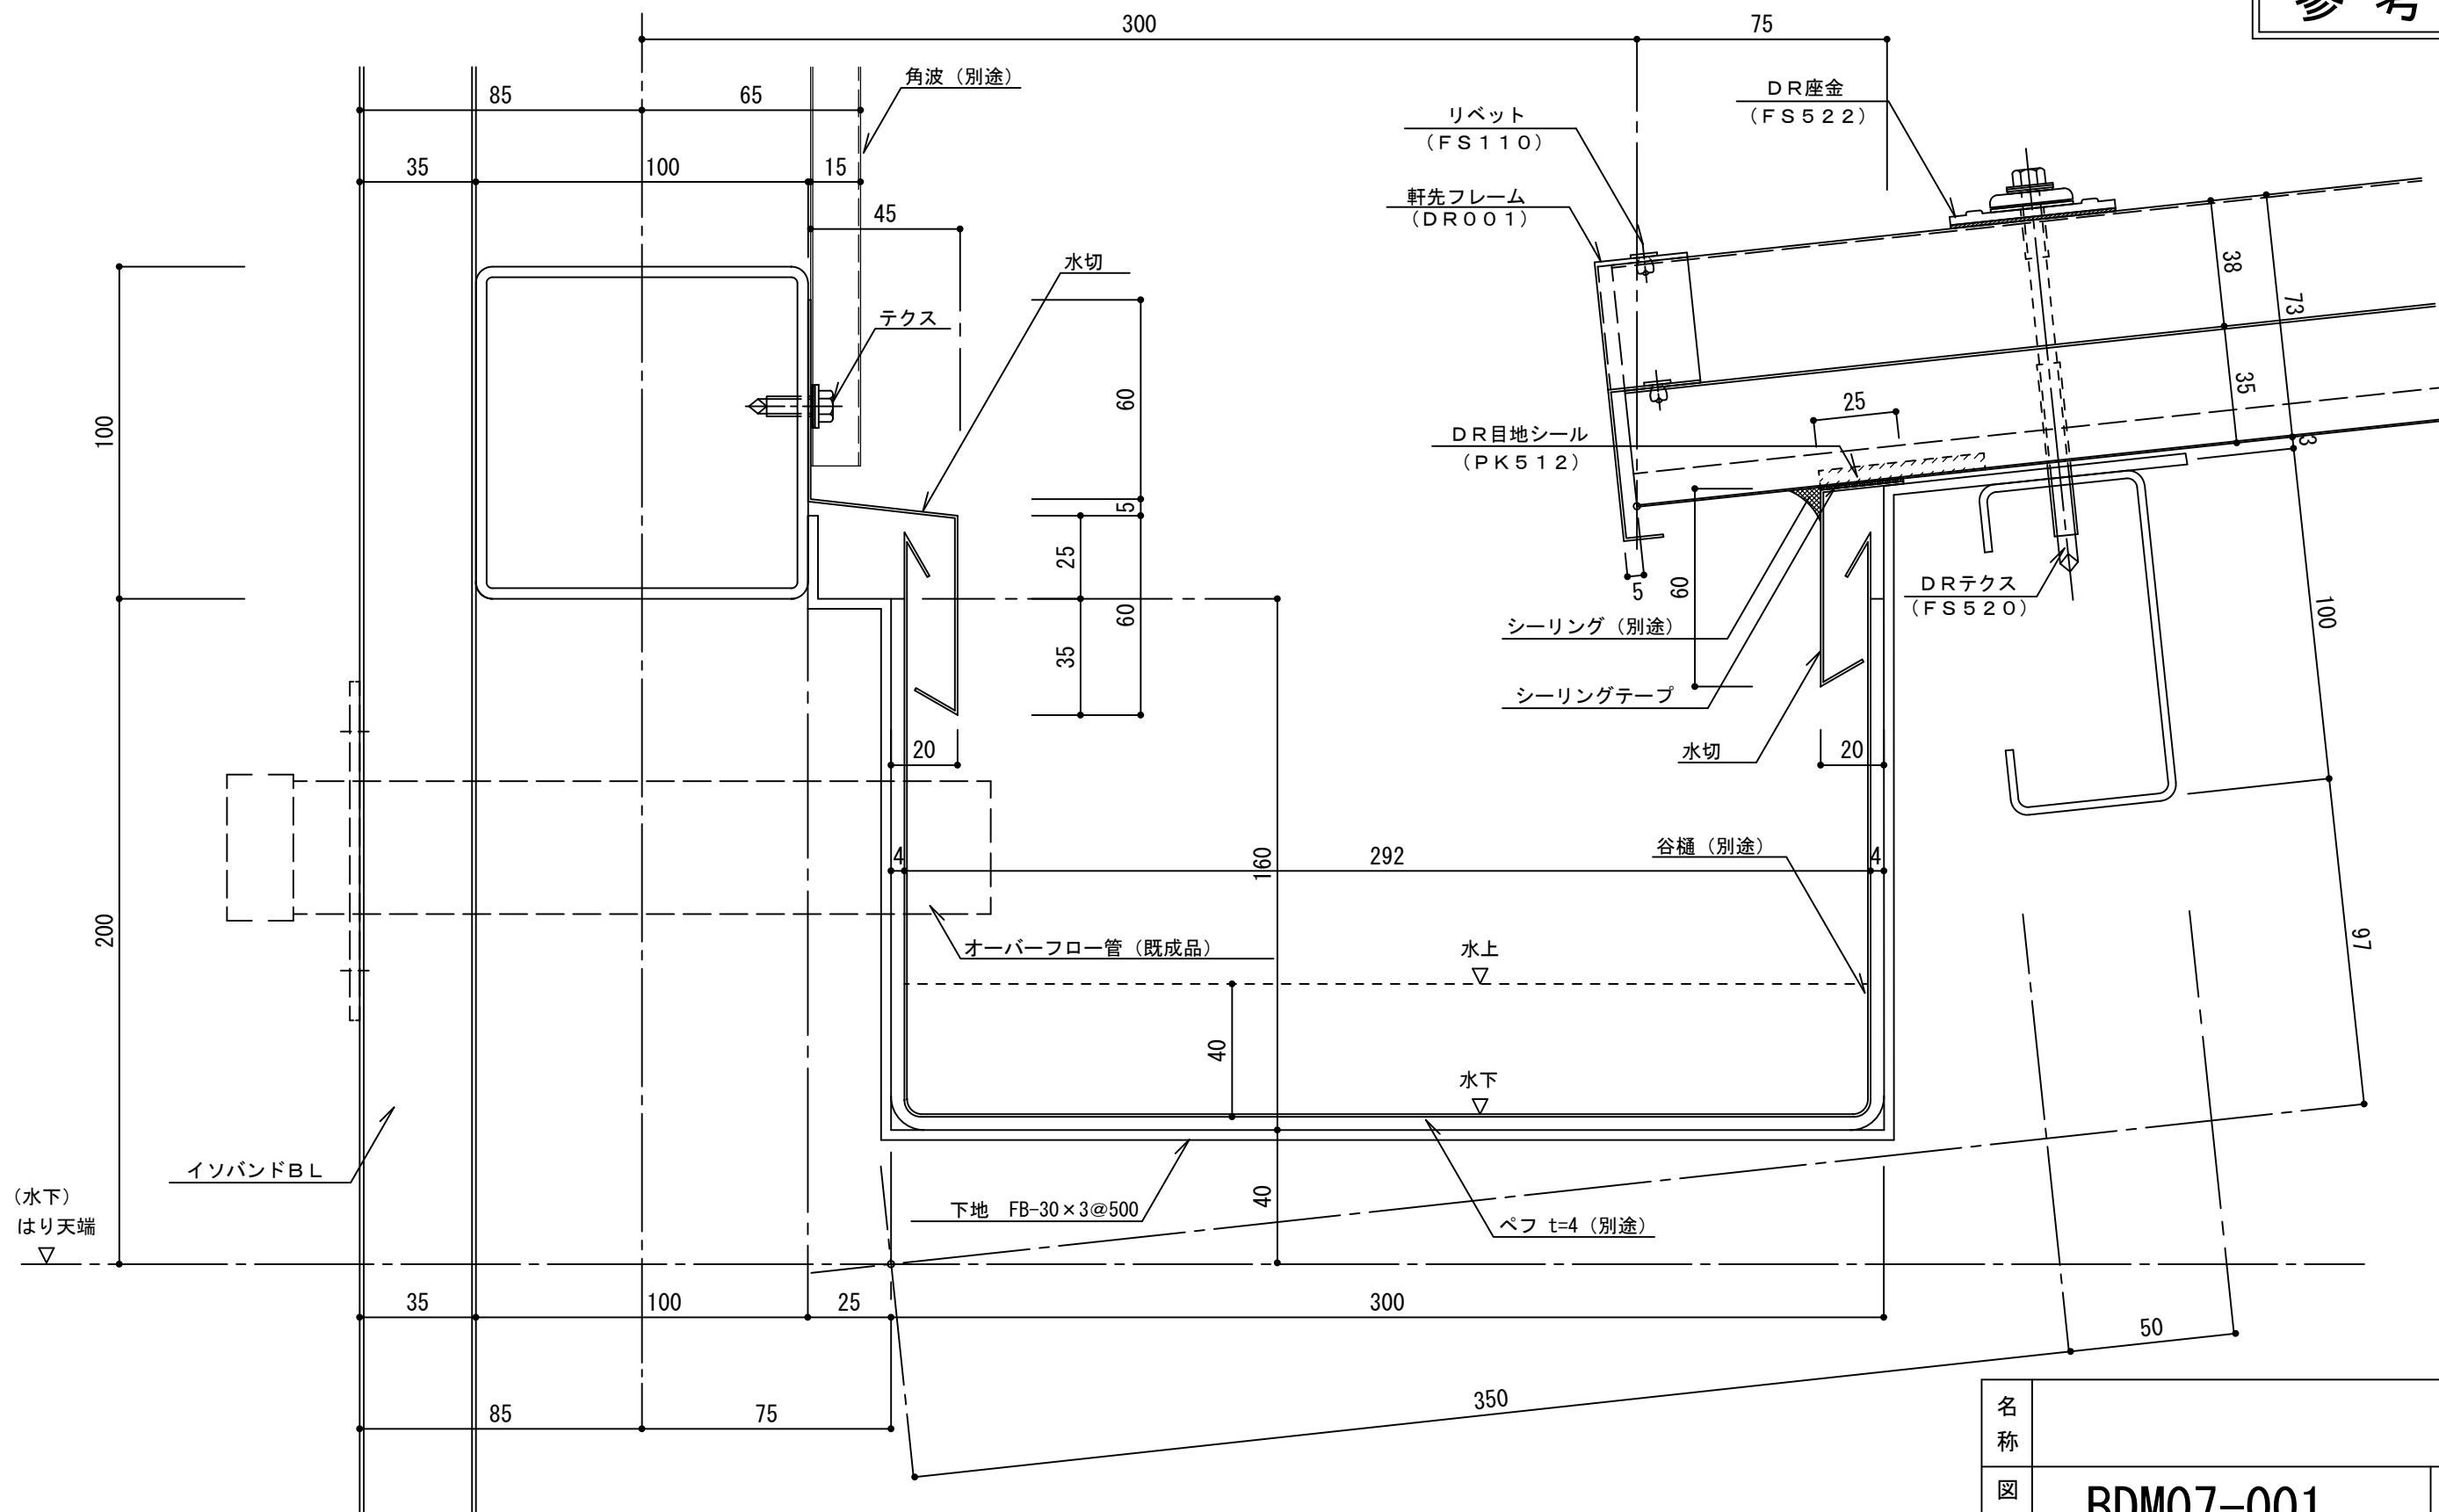

名称			
図番	BDM07-001	縮尺	1/2
日鉄鋼板株式会社			