


# イソダッハR t=35mm トップライト部003

参考図

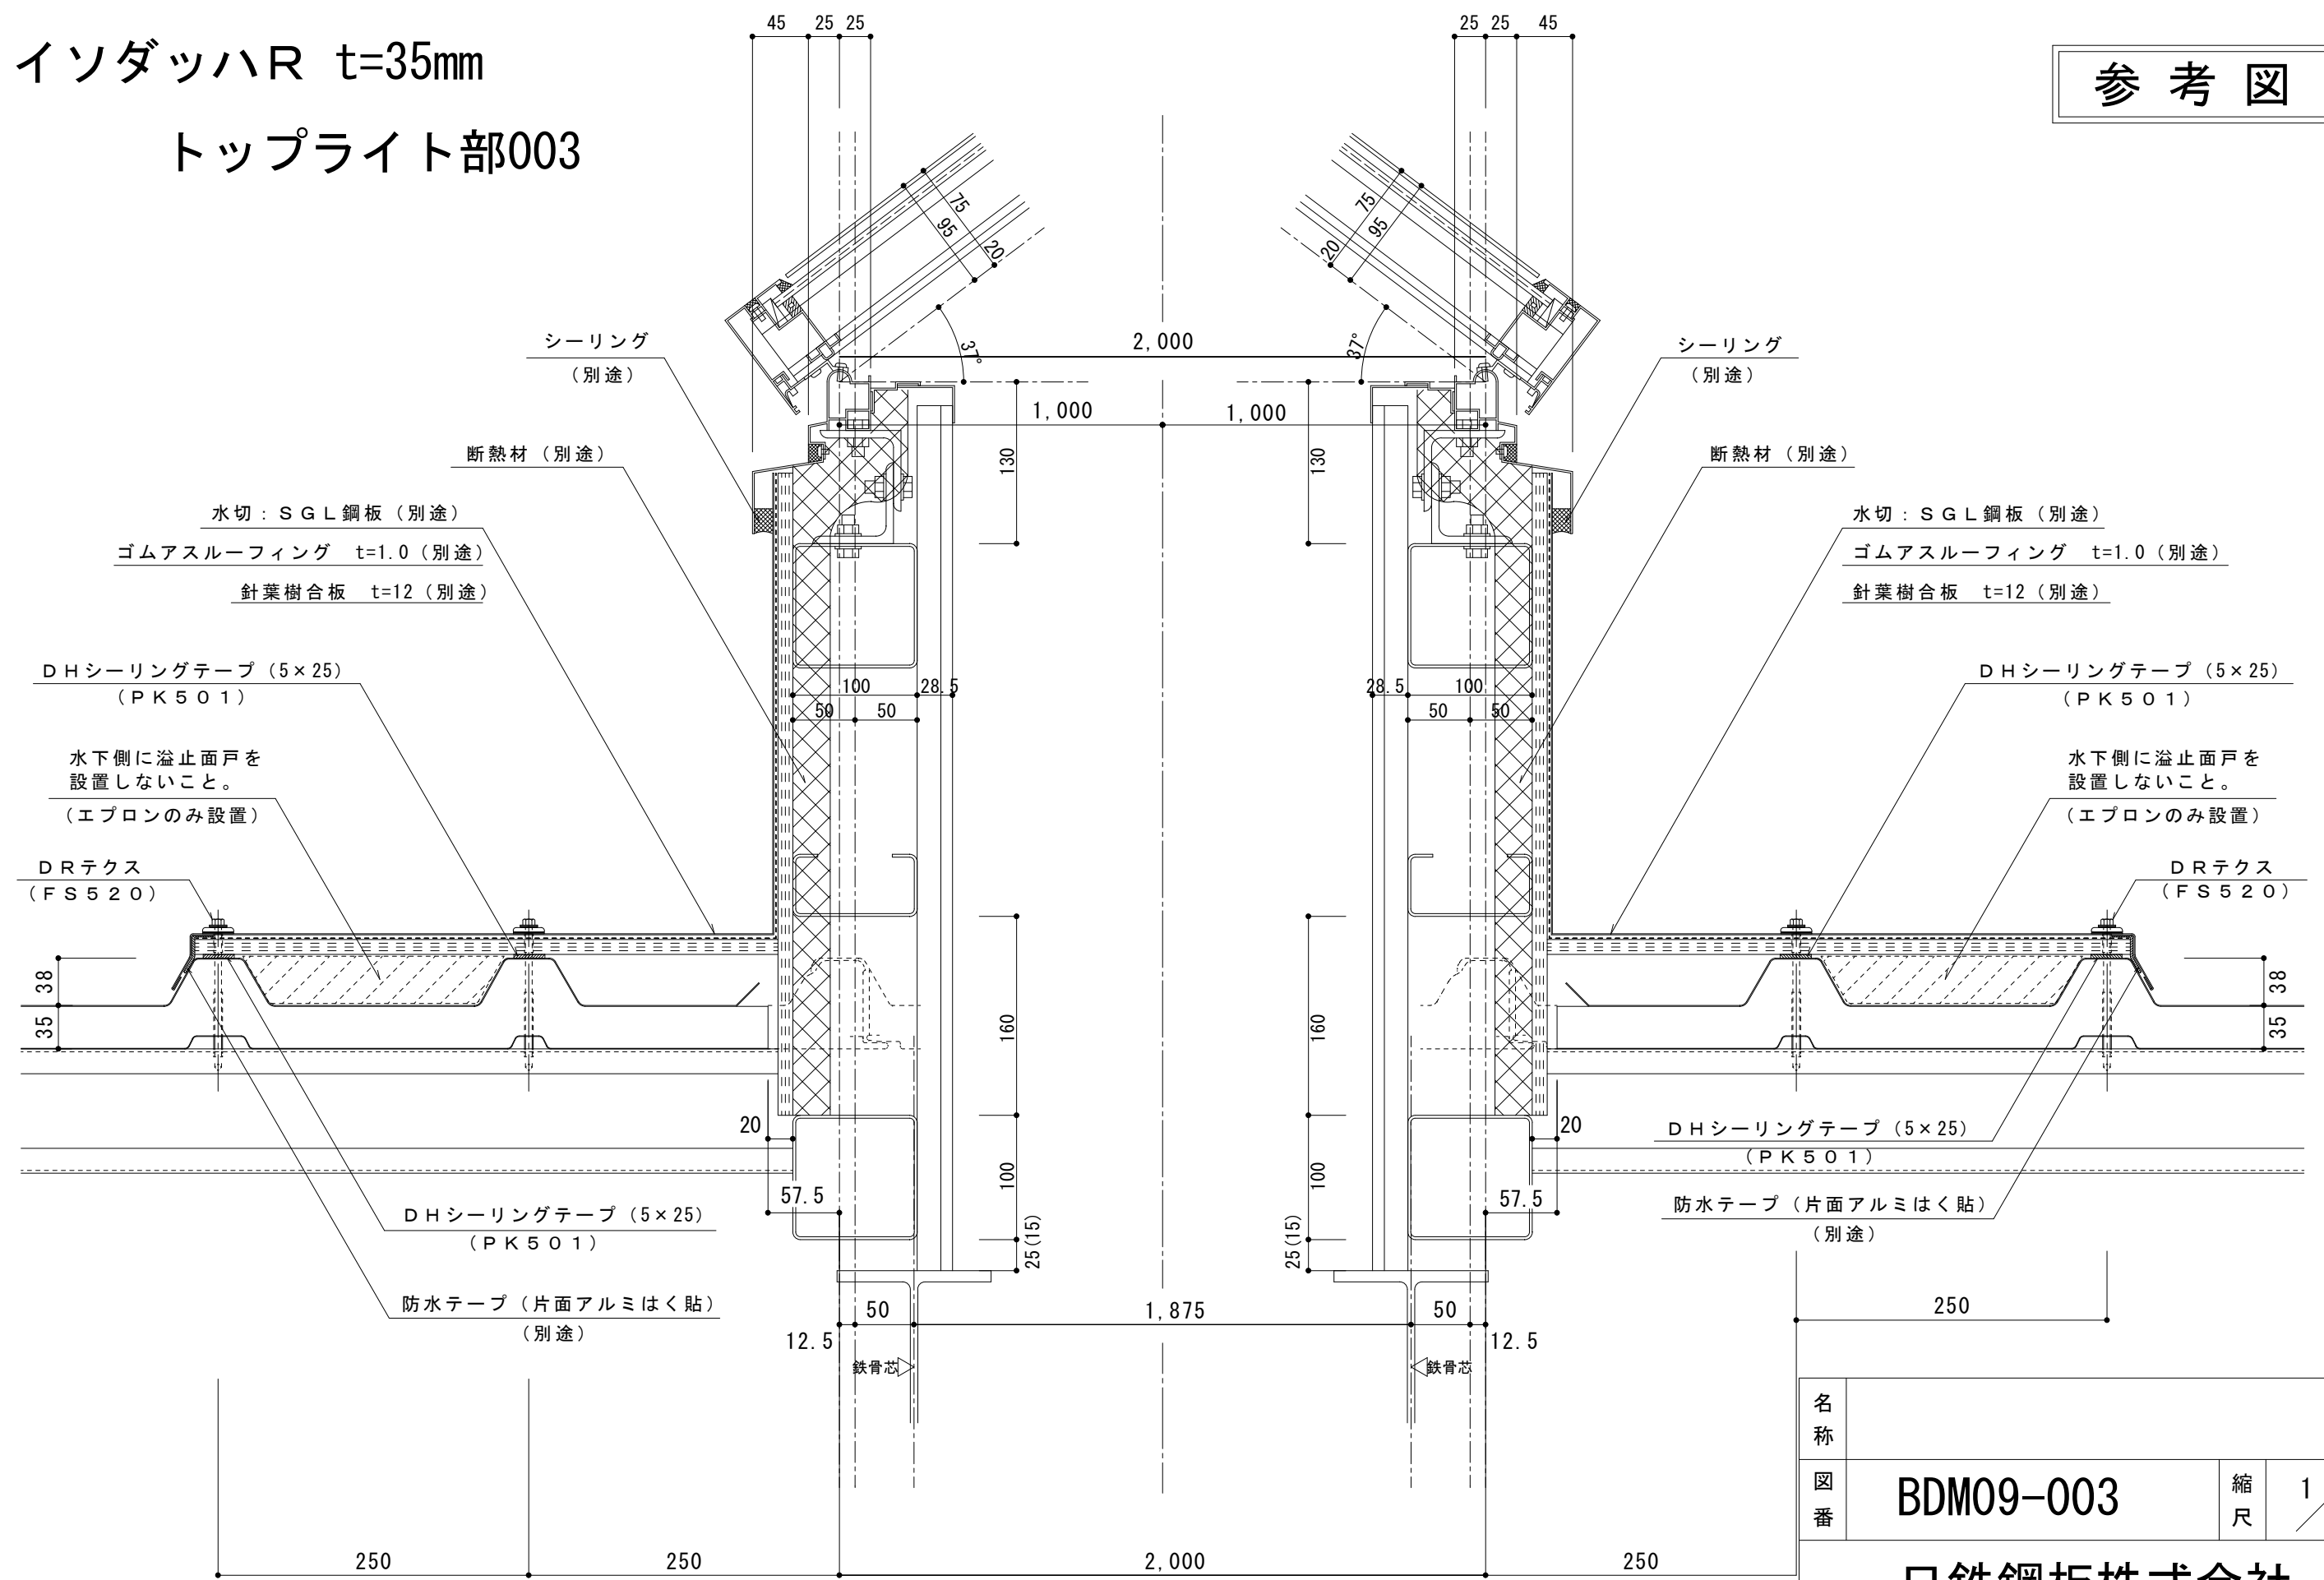

名称			
図番	BDM09-003	縮尺	1/5
日鉄鋼板株式会社			