


イソダッハR t=35mm 縦継ぎ部005 (寒冷地仕様)

標準図

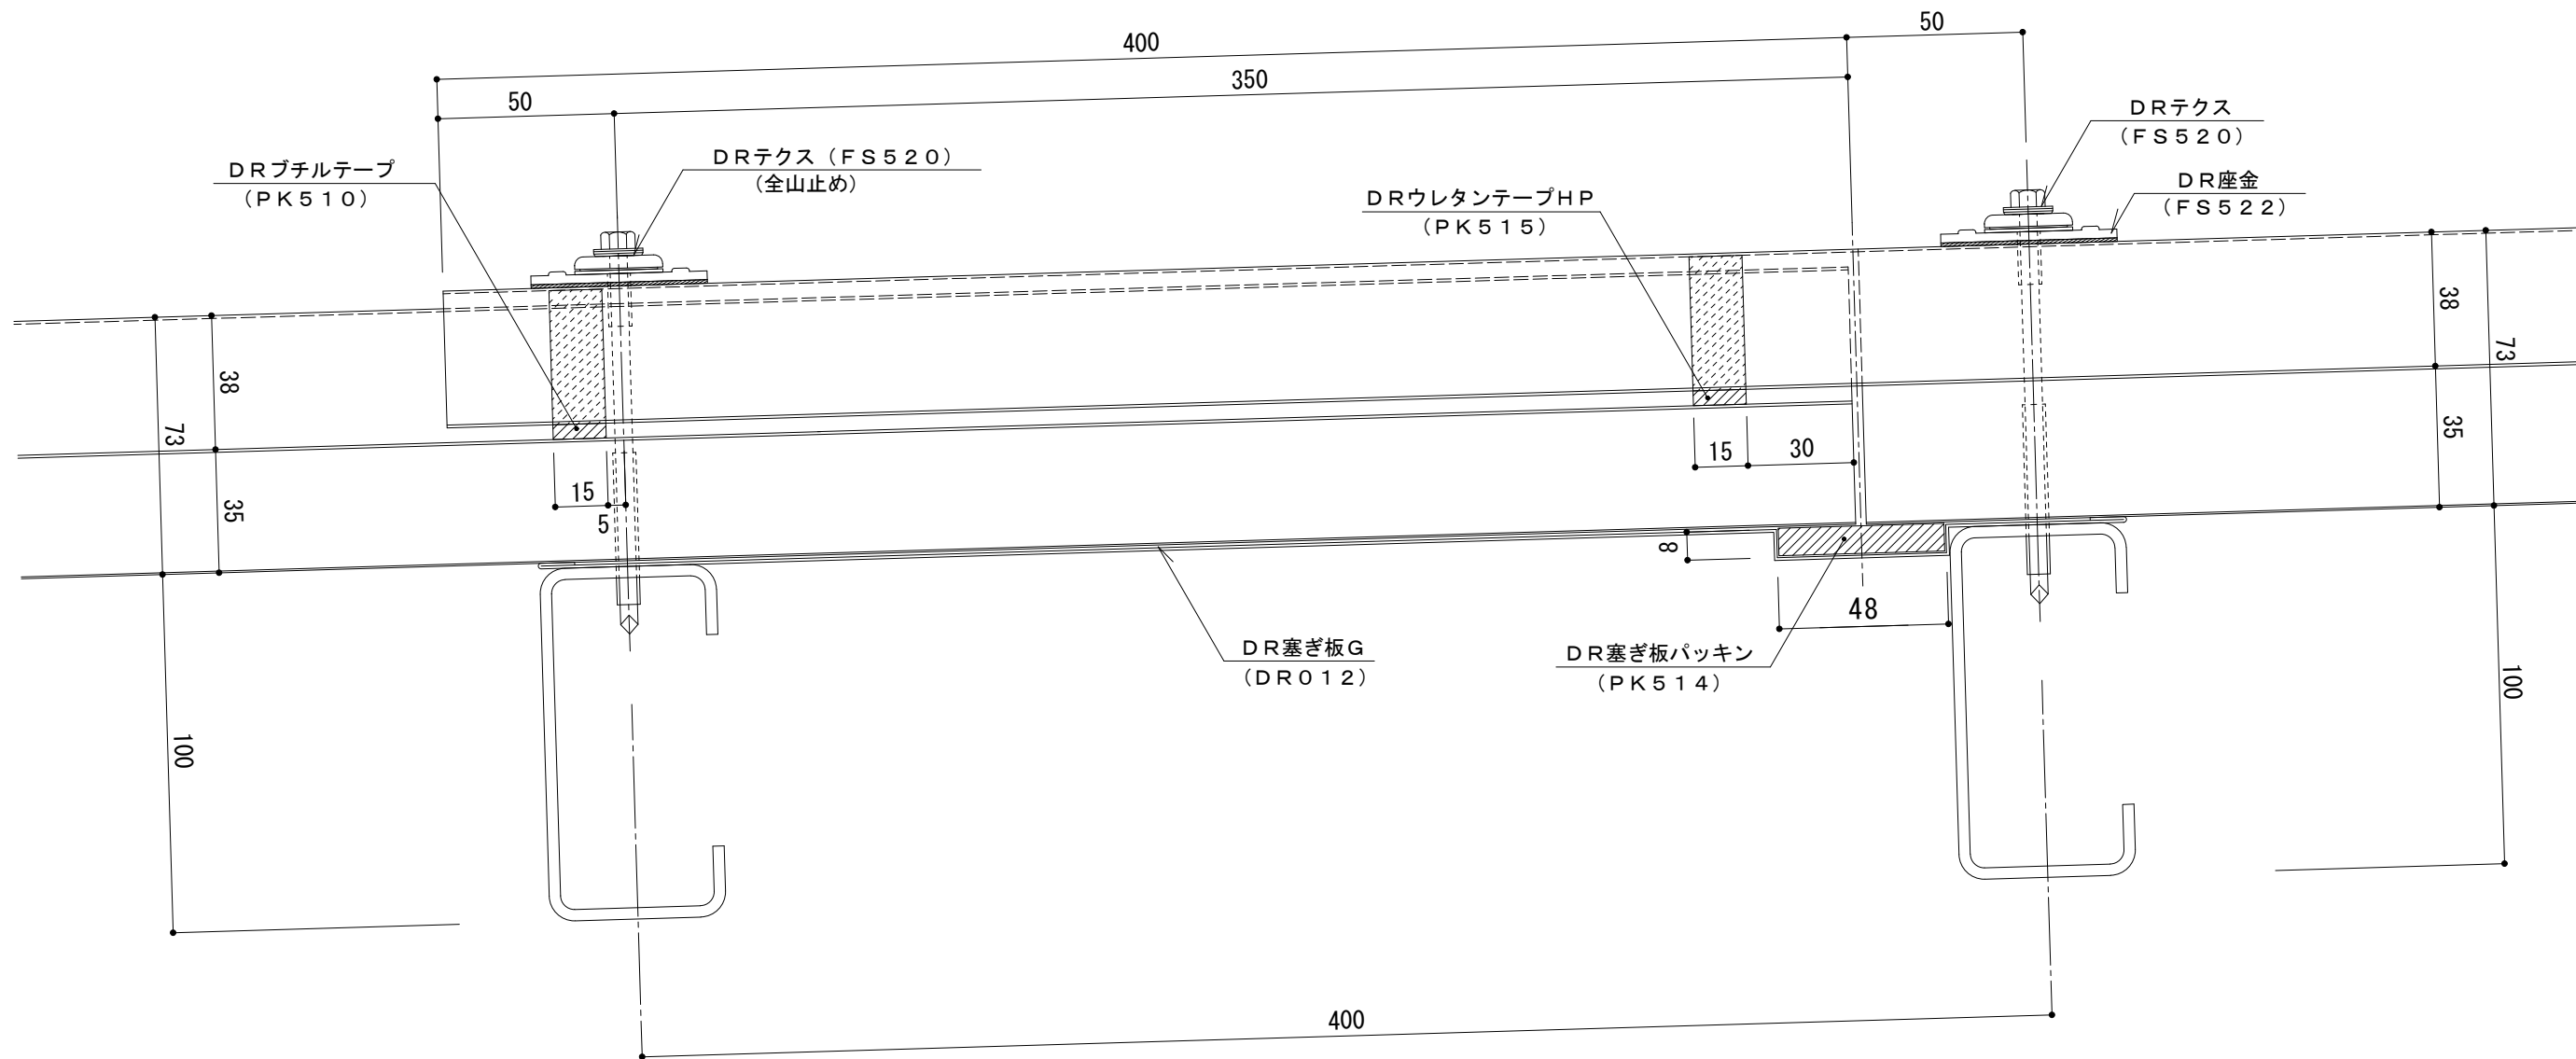

名称			
図番	BDM10-005	縮尺	1/2
日鉄鋼板株式会社			