


ERかわら 軒先部

参考図

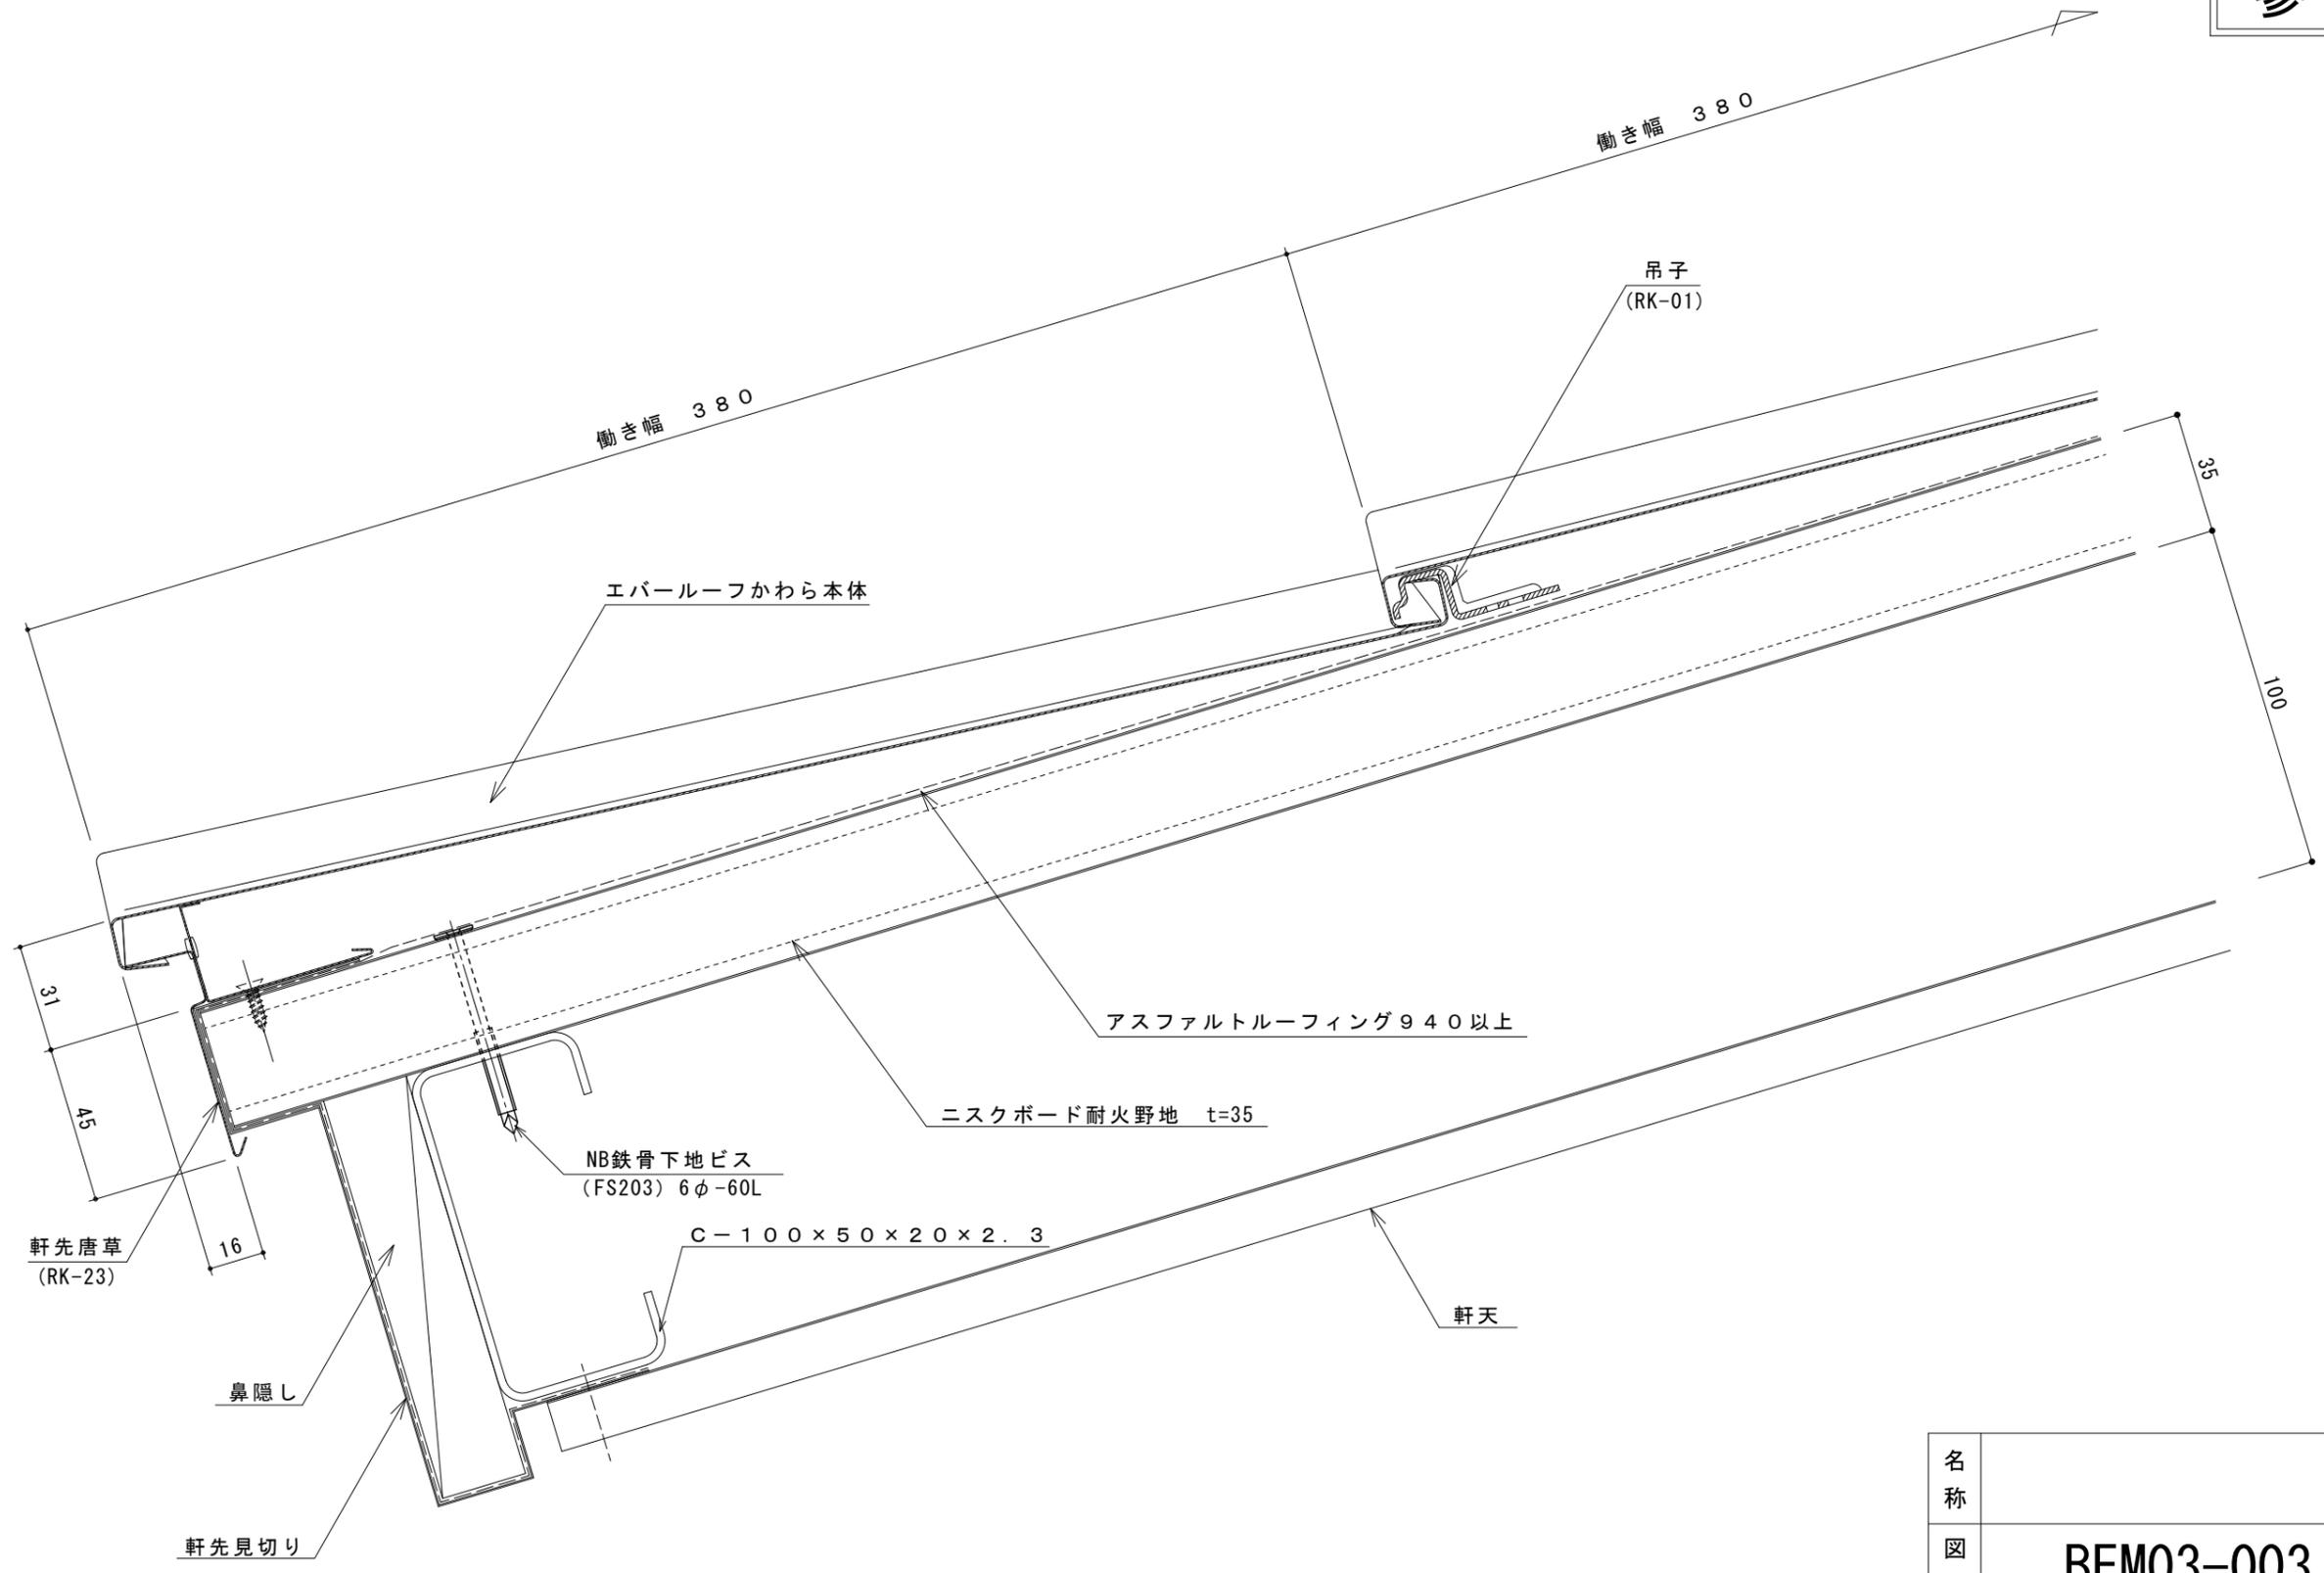

名称			
図番	BEM03-003	縮尺	1/2
日鉄鋼板株式会社			