


ER横葺1型 ジョイント部 004

参考図

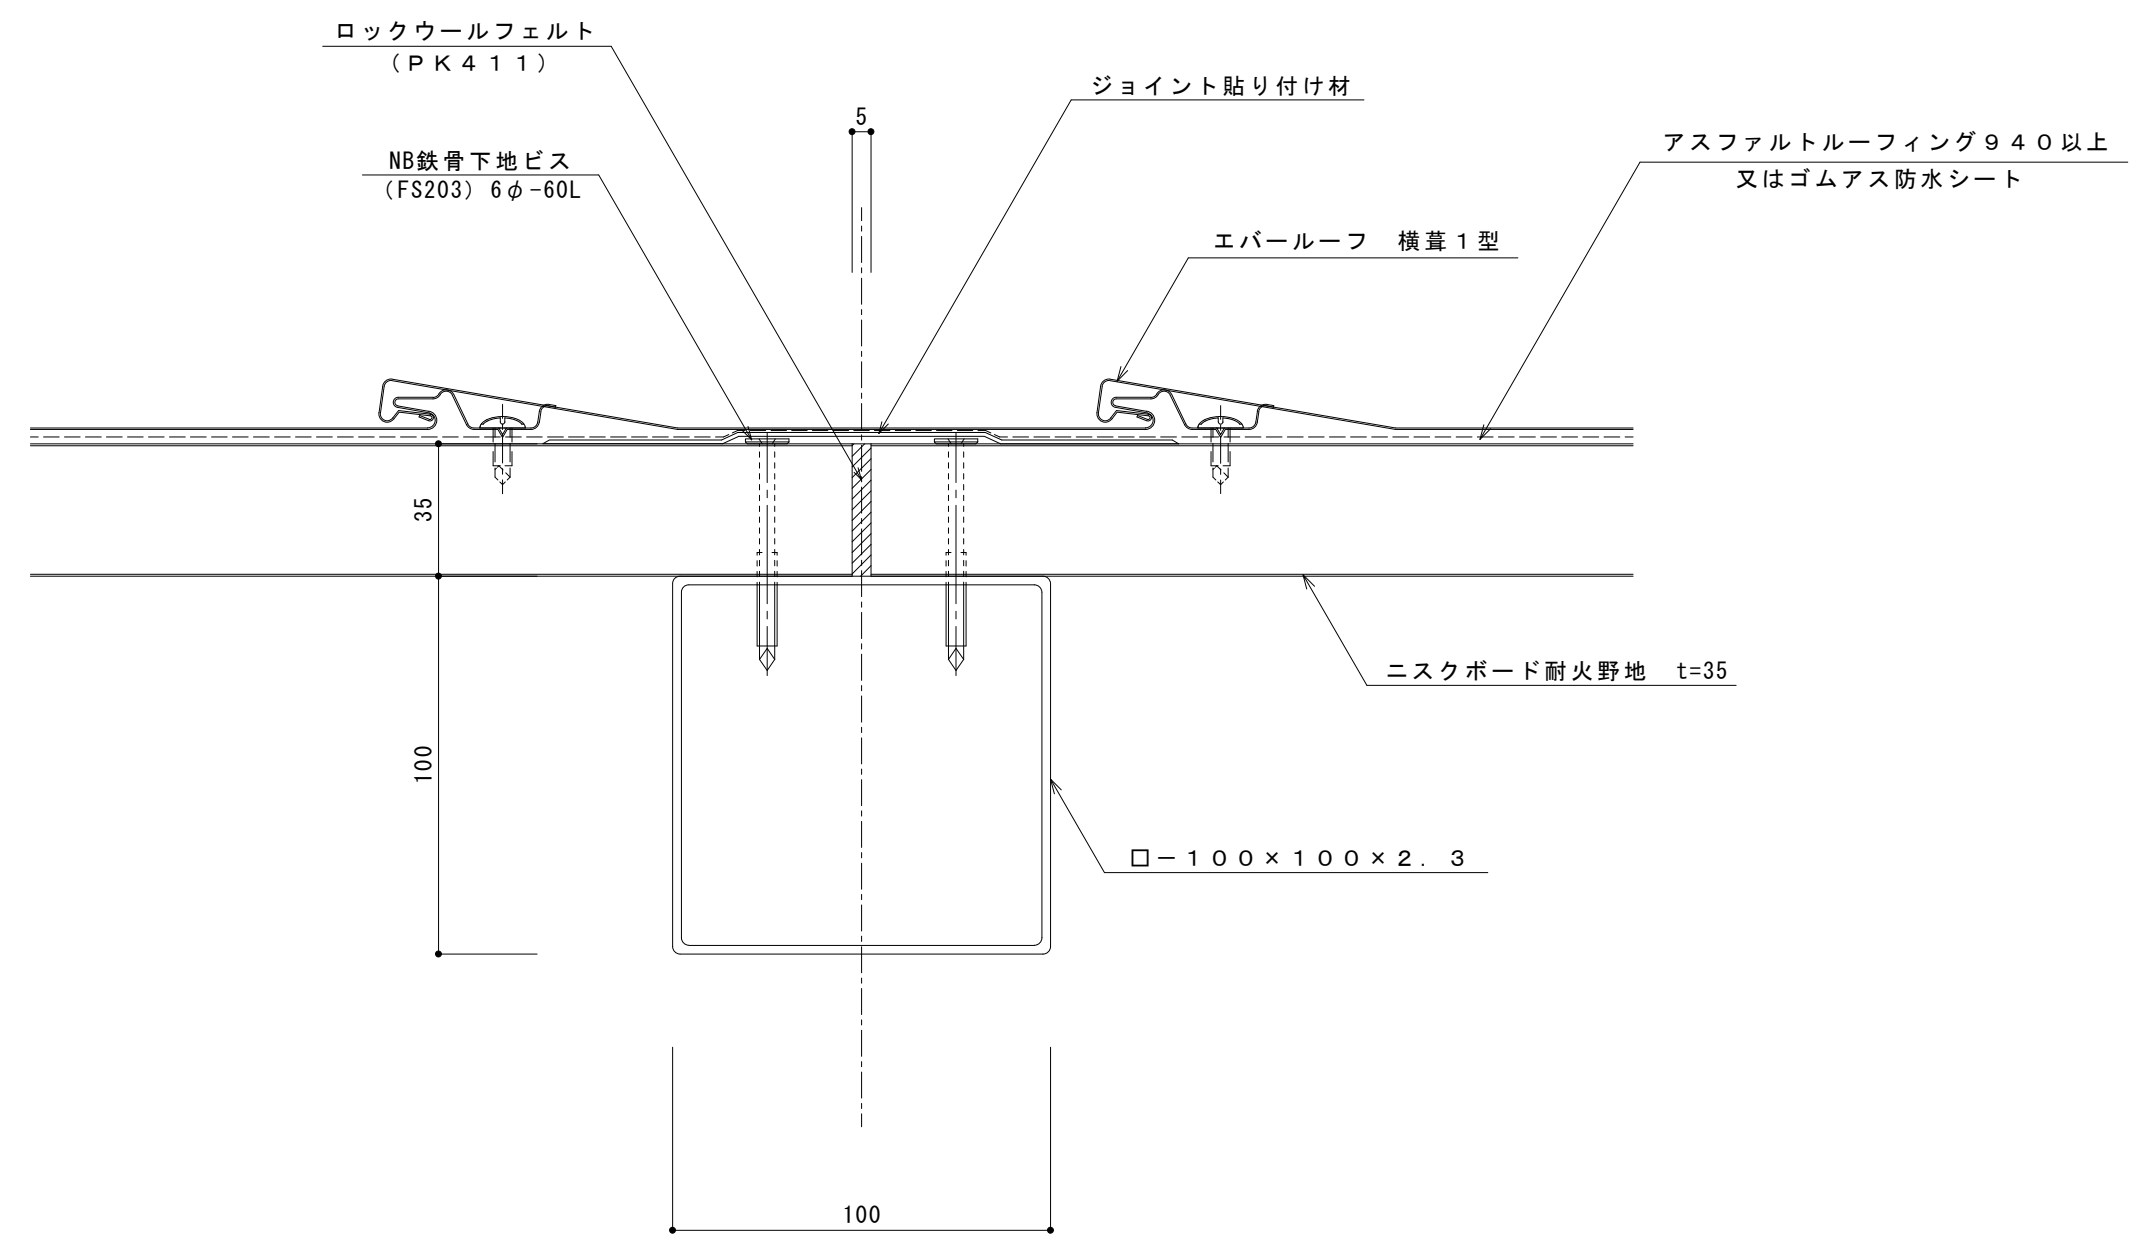

名称			
図番	BEM10-004	縮尺	1/2
日鉄鋼板株式会社			