


不燃内装イソバンド（間仕切り） 足元部005

標準図

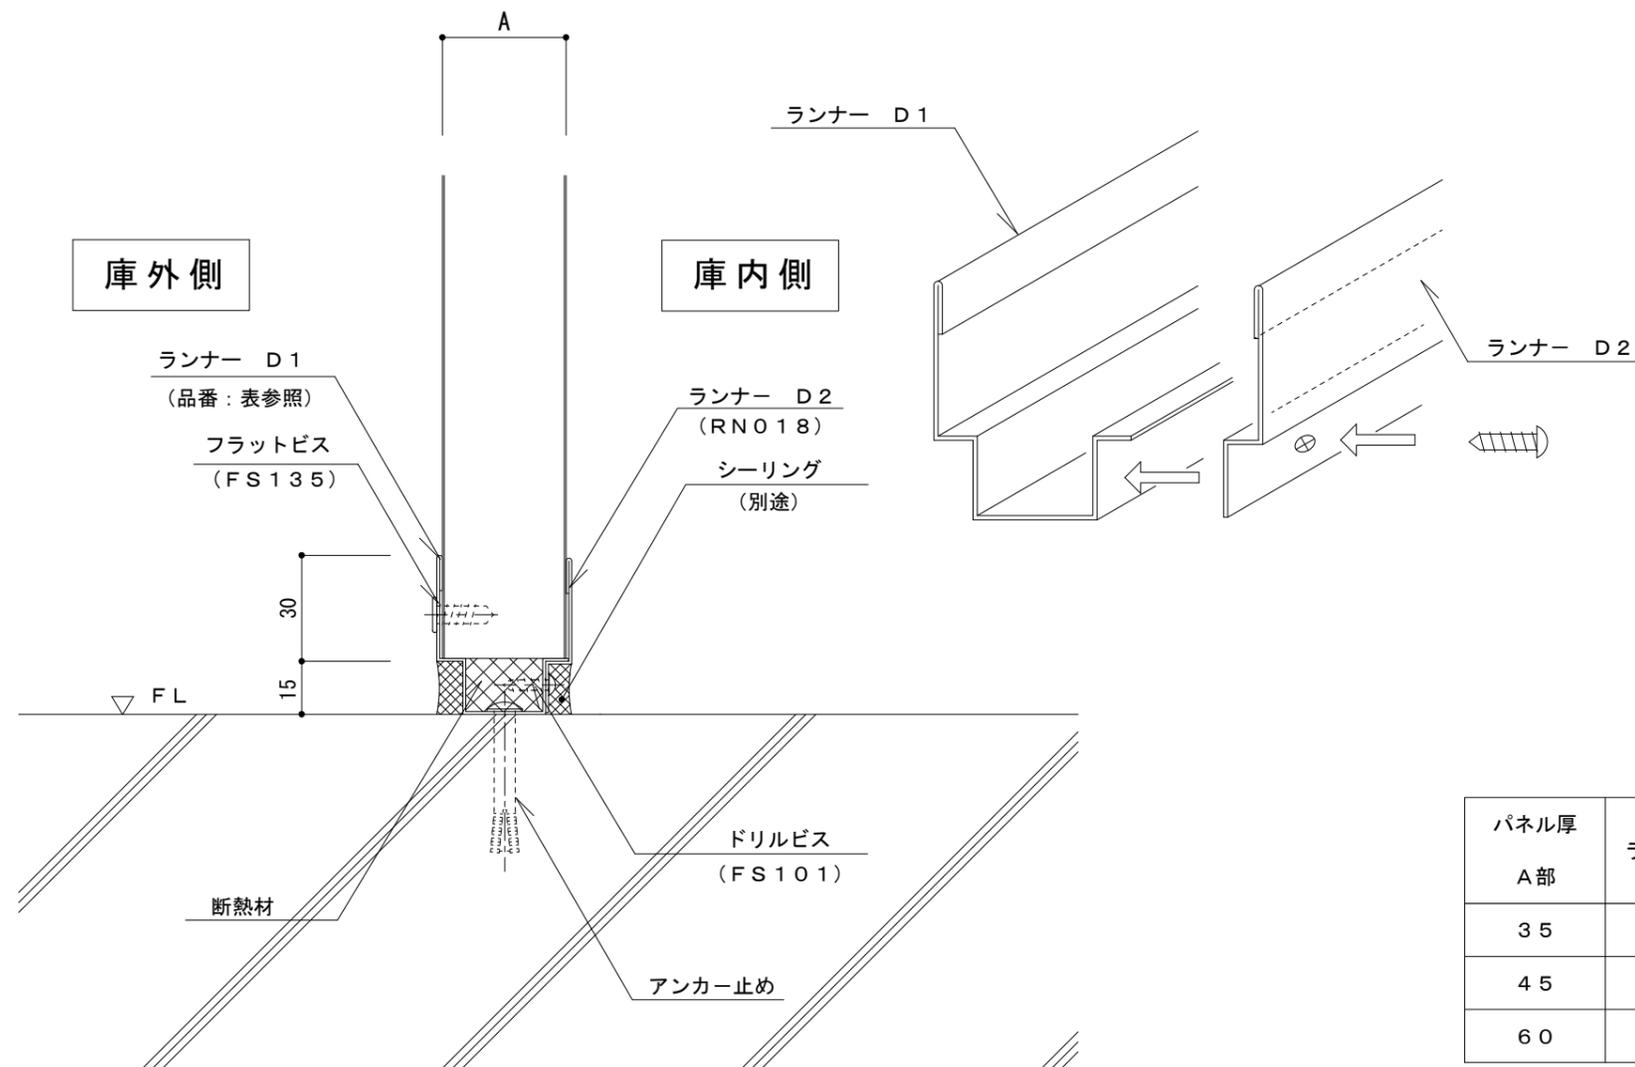

パネル厚	ランナーD1 品番
A部	
35	RN014
45	RN015
60	RN016

名称			
図番	FHZ03-005	縮尺	1/2
日鉄鋼板株式会社			