


不燃内装イソバンド（間仕切り） 上部001

標準図

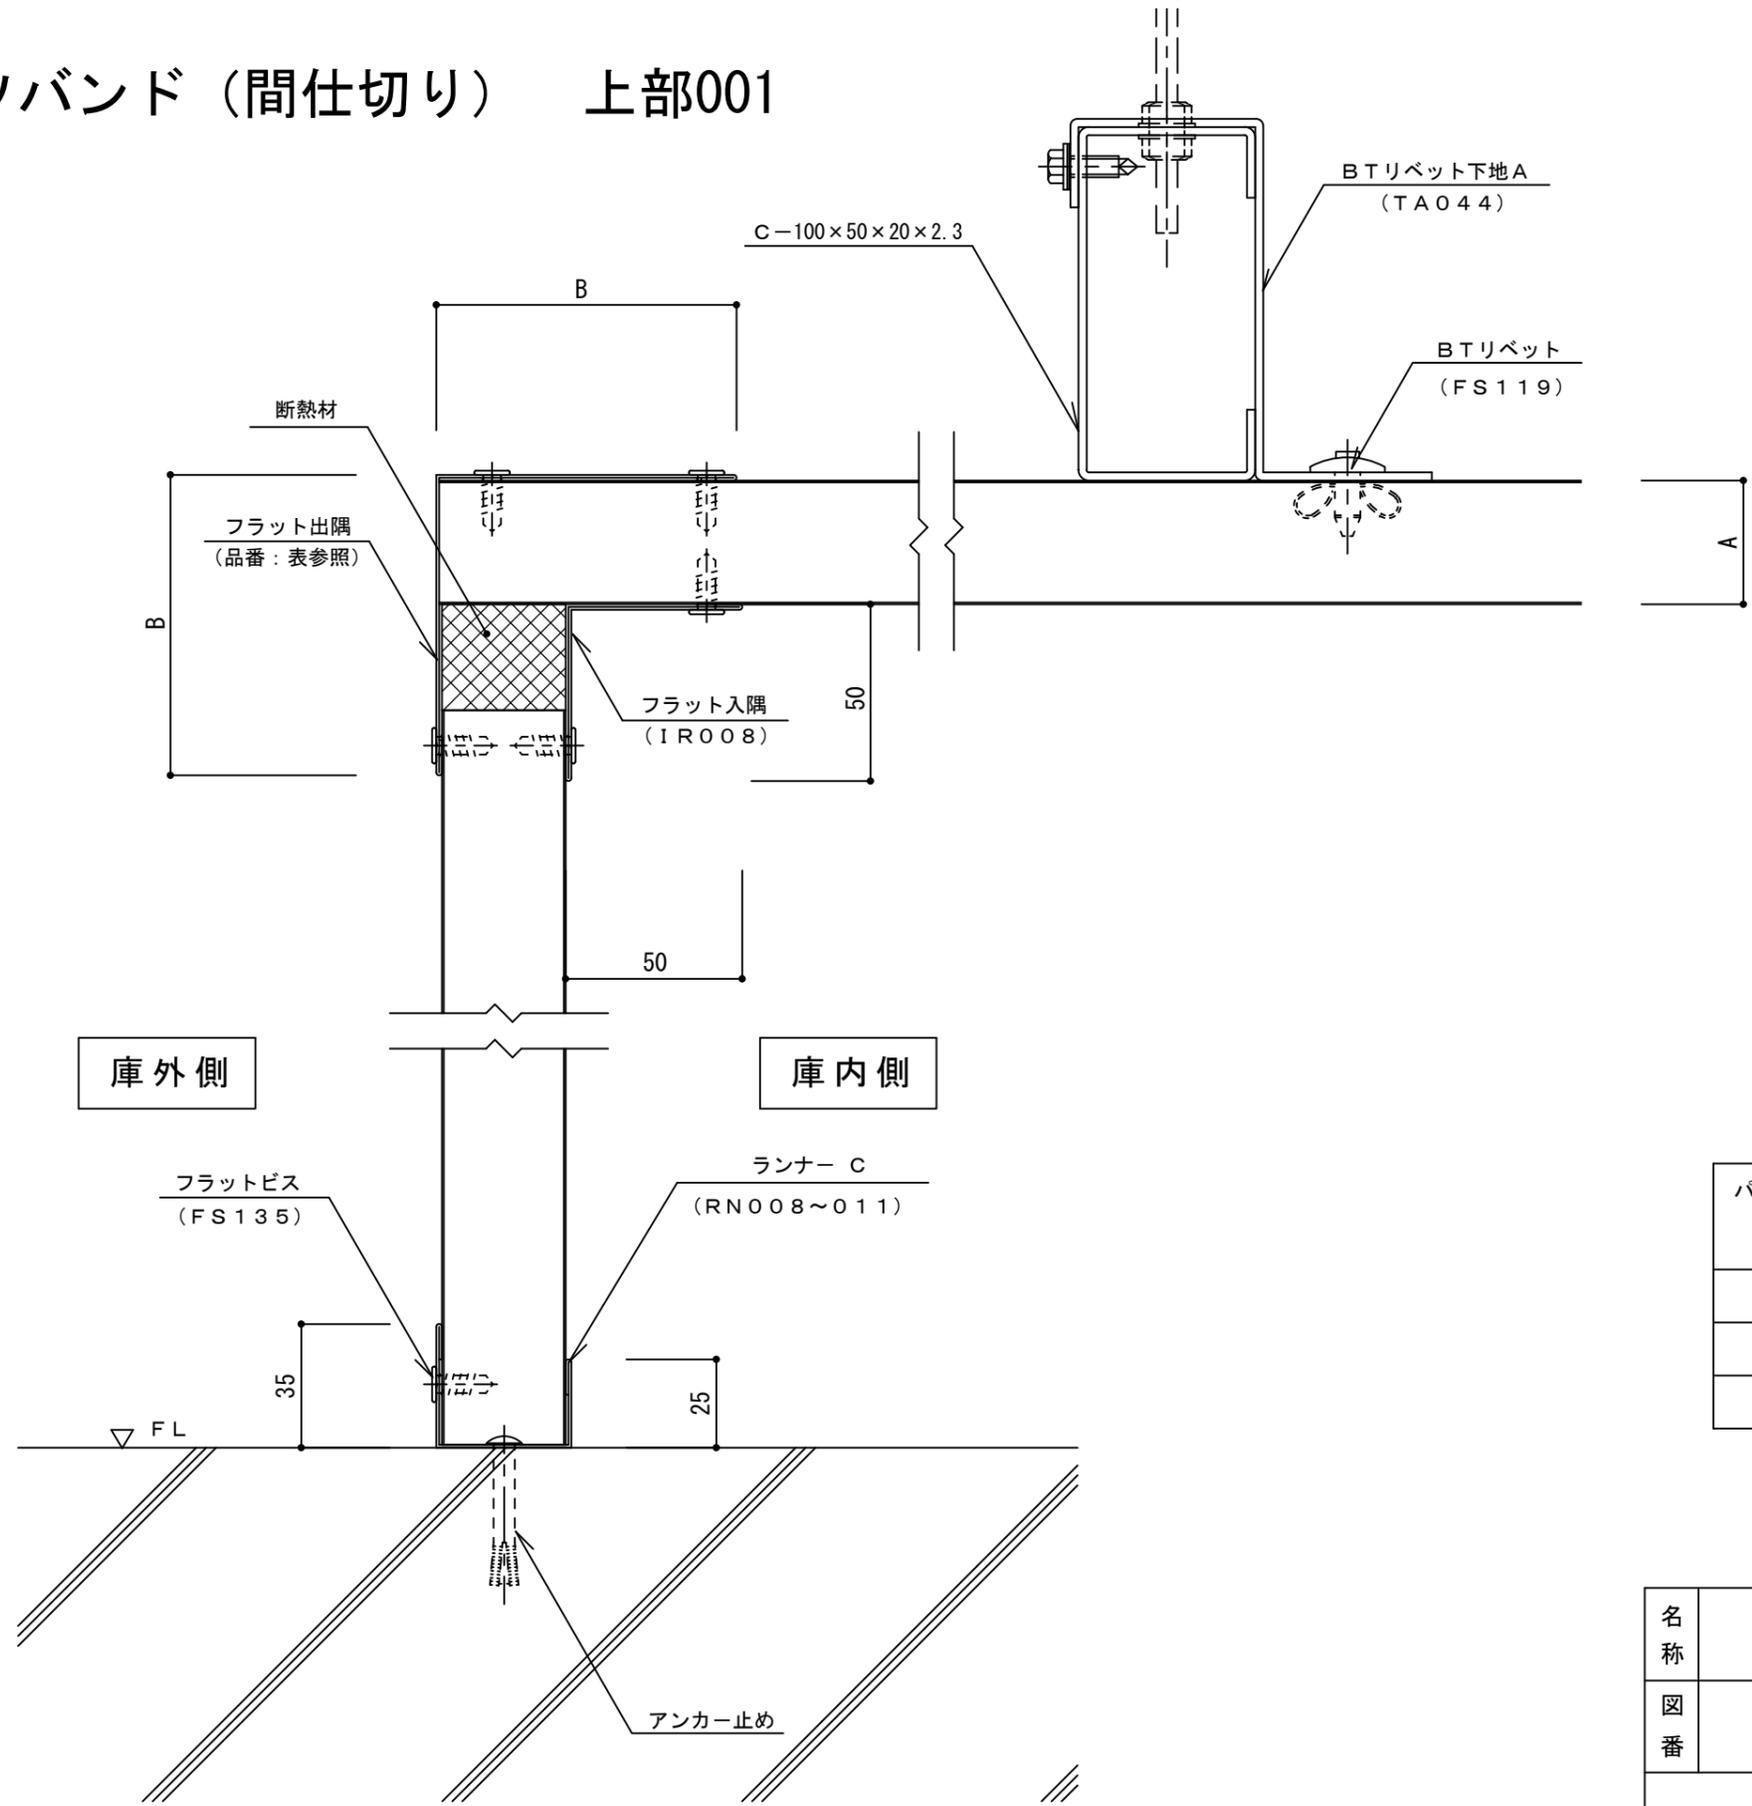

パネル厚	B部寸法	出隅品番
A部 35	85	DE044
45	95	DE045
60	110	DE046

名称			
図番	FHZ04-001	縮尺	1/2
日鉄鋼板株式会社			