


不燃内装イソバンド（間仕切り） 上部002

標準図

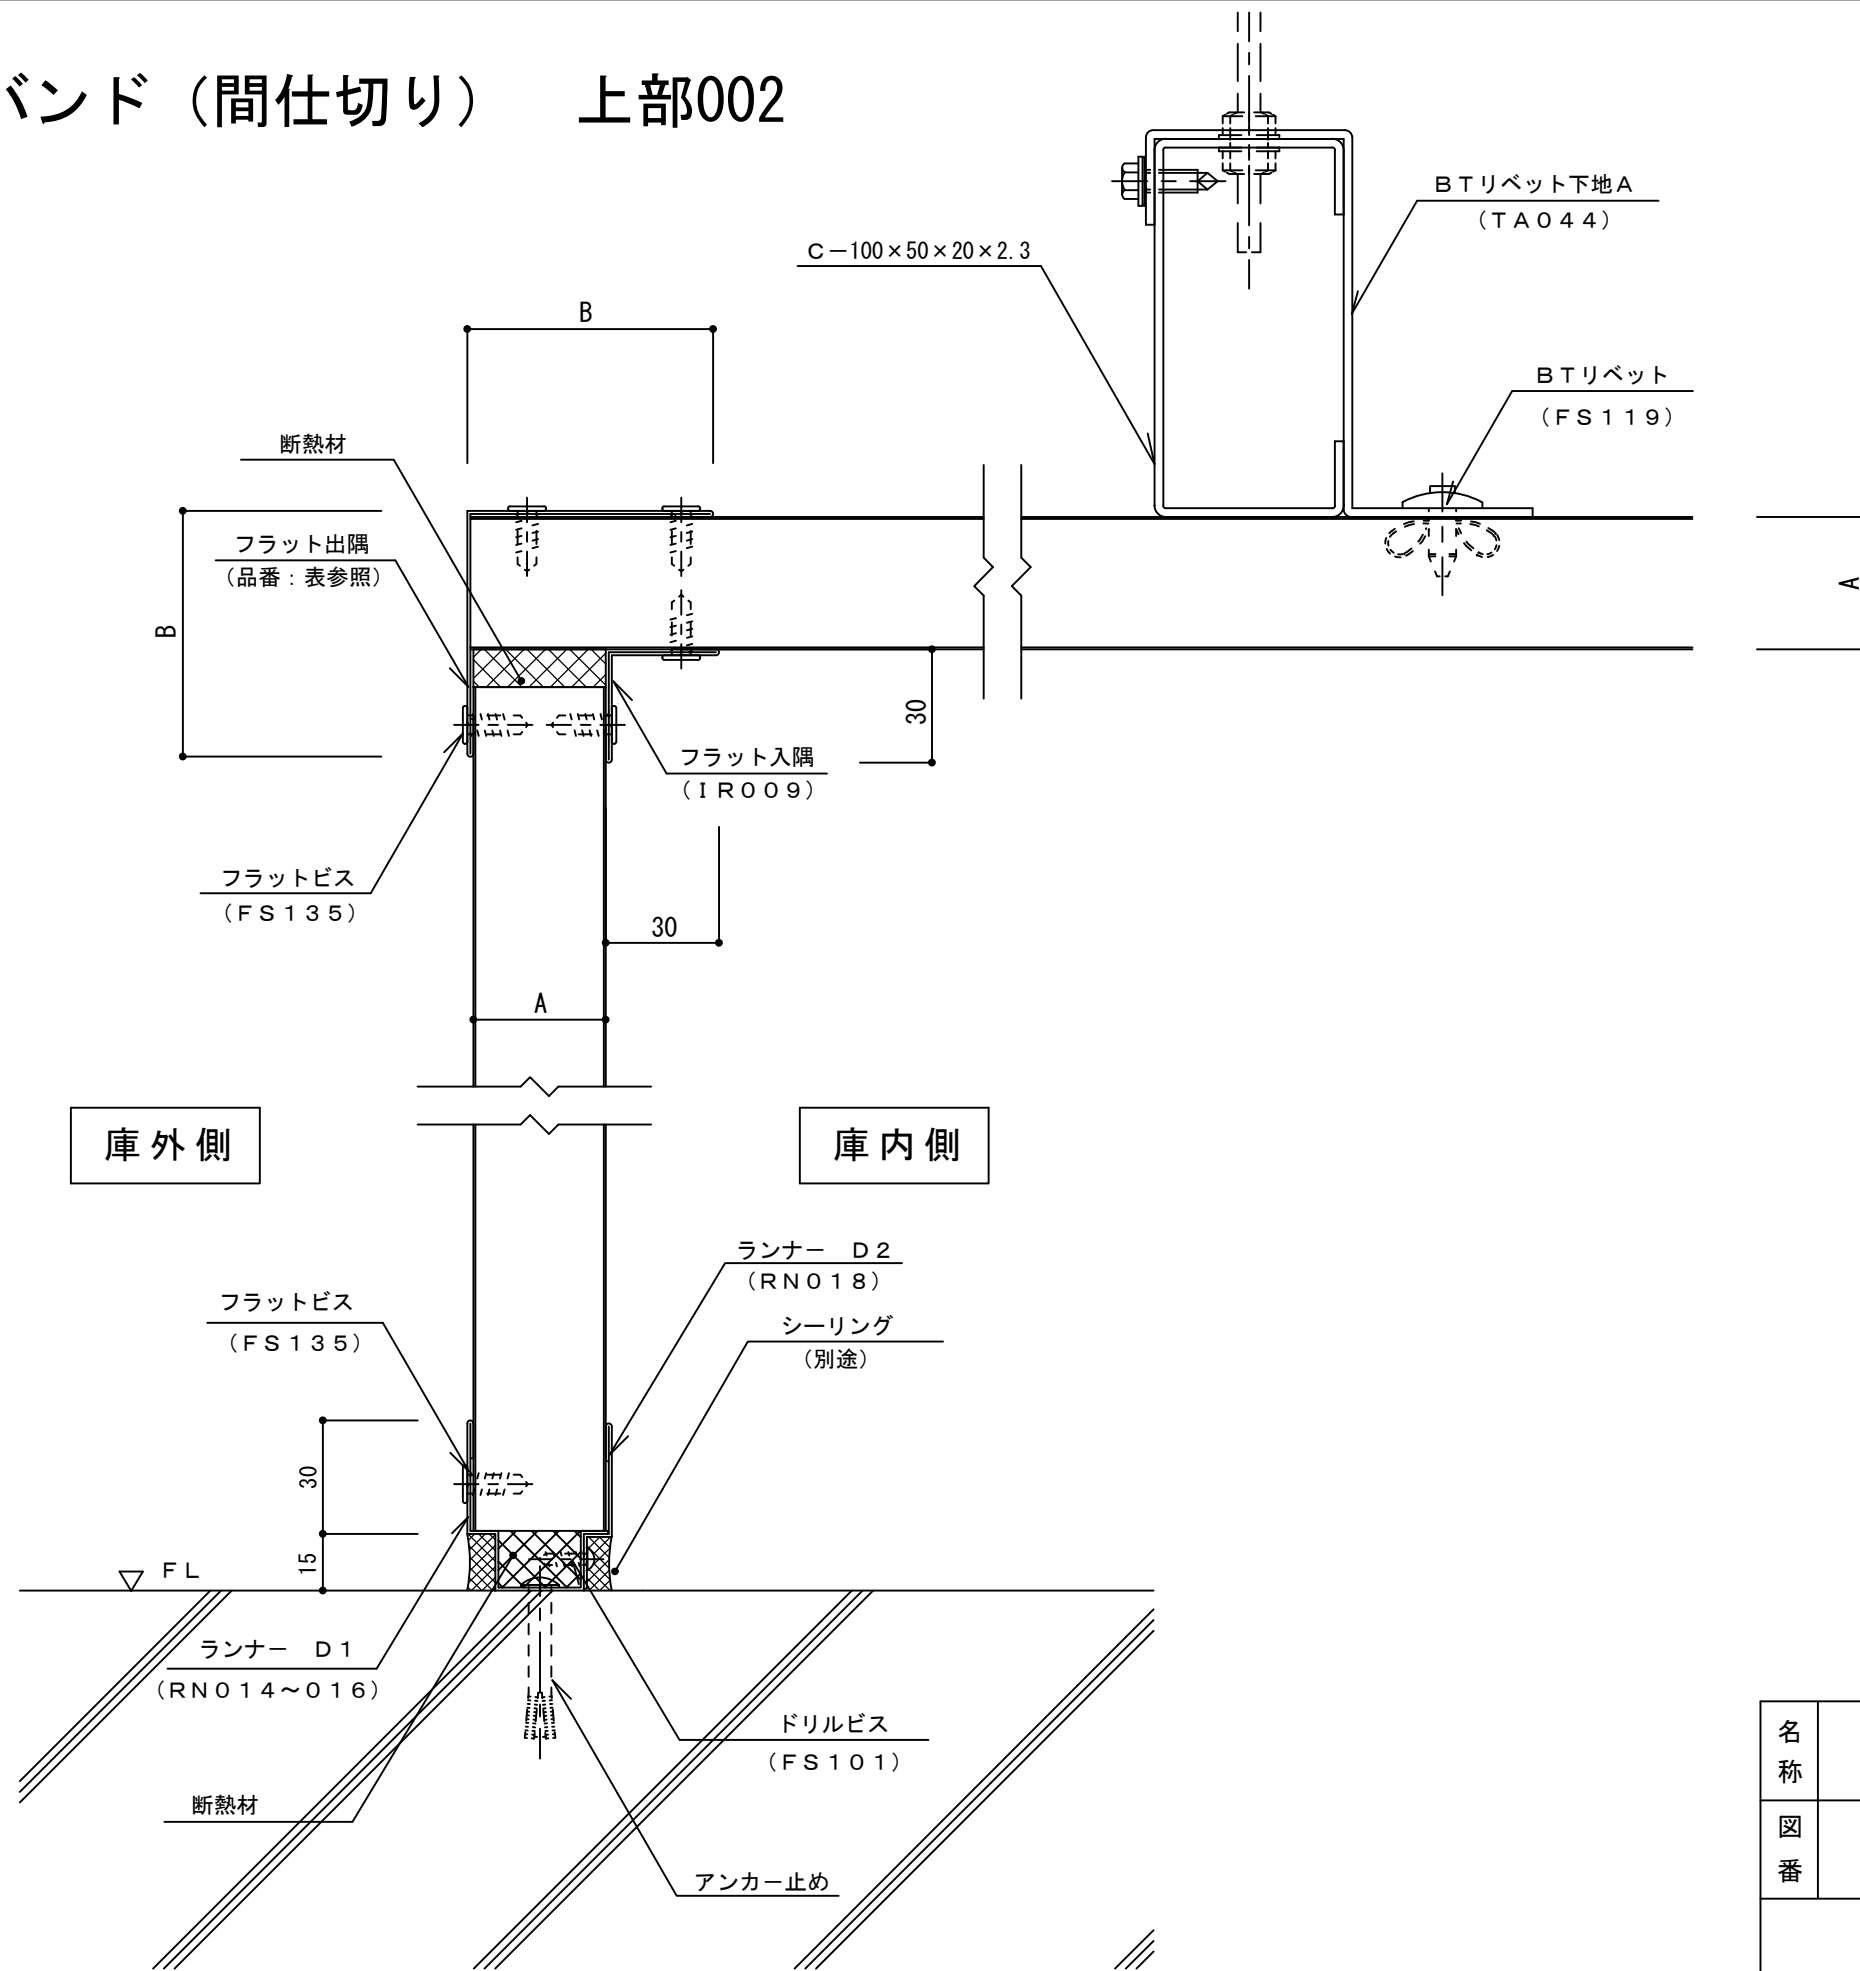

パネル厚 A部	B部寸法	出隅品番
35	65	DE042
45	75	DE043
60	95	DE045

名称			
図番	FHZ04-002	縮尺	1/2
日鉄鋼板株式会社			