



不燃内装イソバンド（間仕切り） コーナー部003

標準図

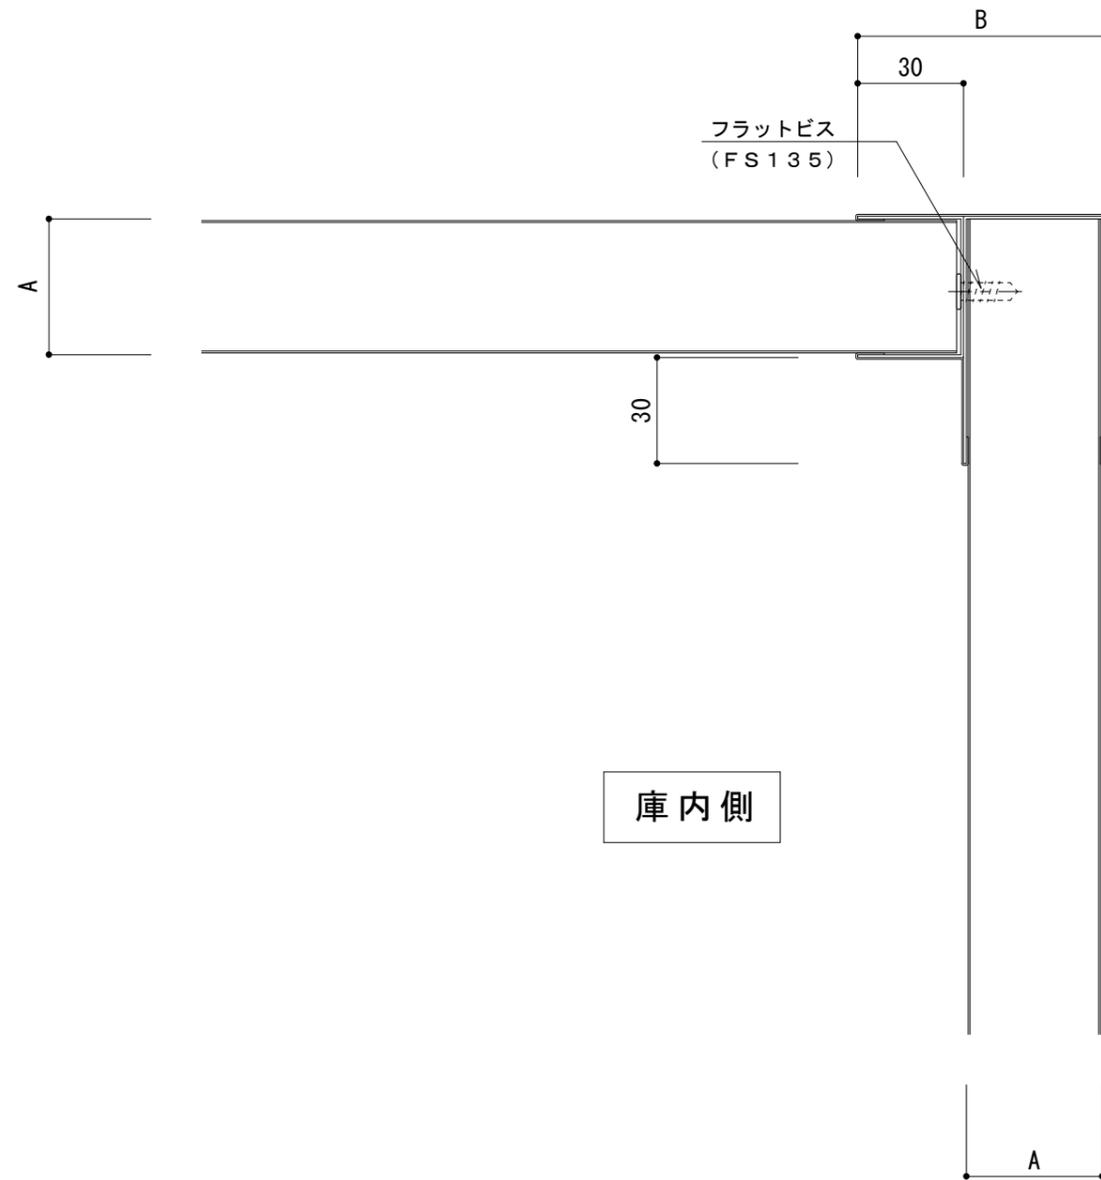

コーナー見切り（入出隅一体型）
（品番：表参照）

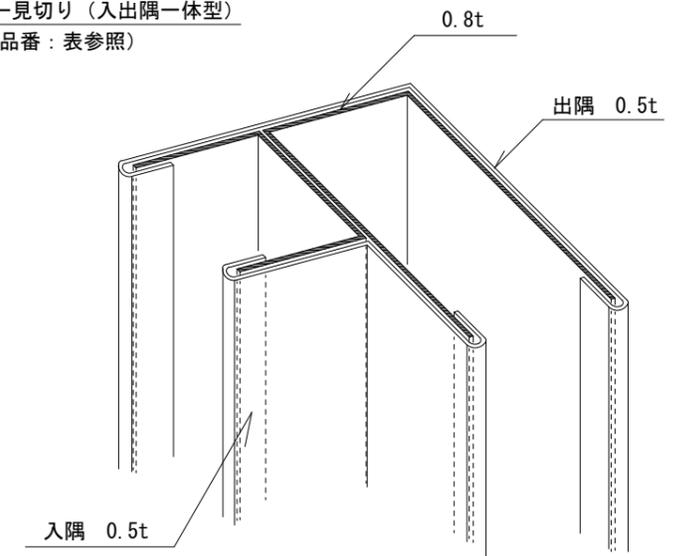

コーナー見切り（入出隅一体型）詳細図

庫内側

庫外側

パネル厚 A部	B部寸法	コーナー見切り 品番
22	57	MK014
35	70	MK015
45	80	MK016
60	95	MK017

名称			
図番	FHZ05-003	縮尺	1/2
日鉄鋼板株式会社			