


不燃内装イソバンド（天井） 取付部002

標準図

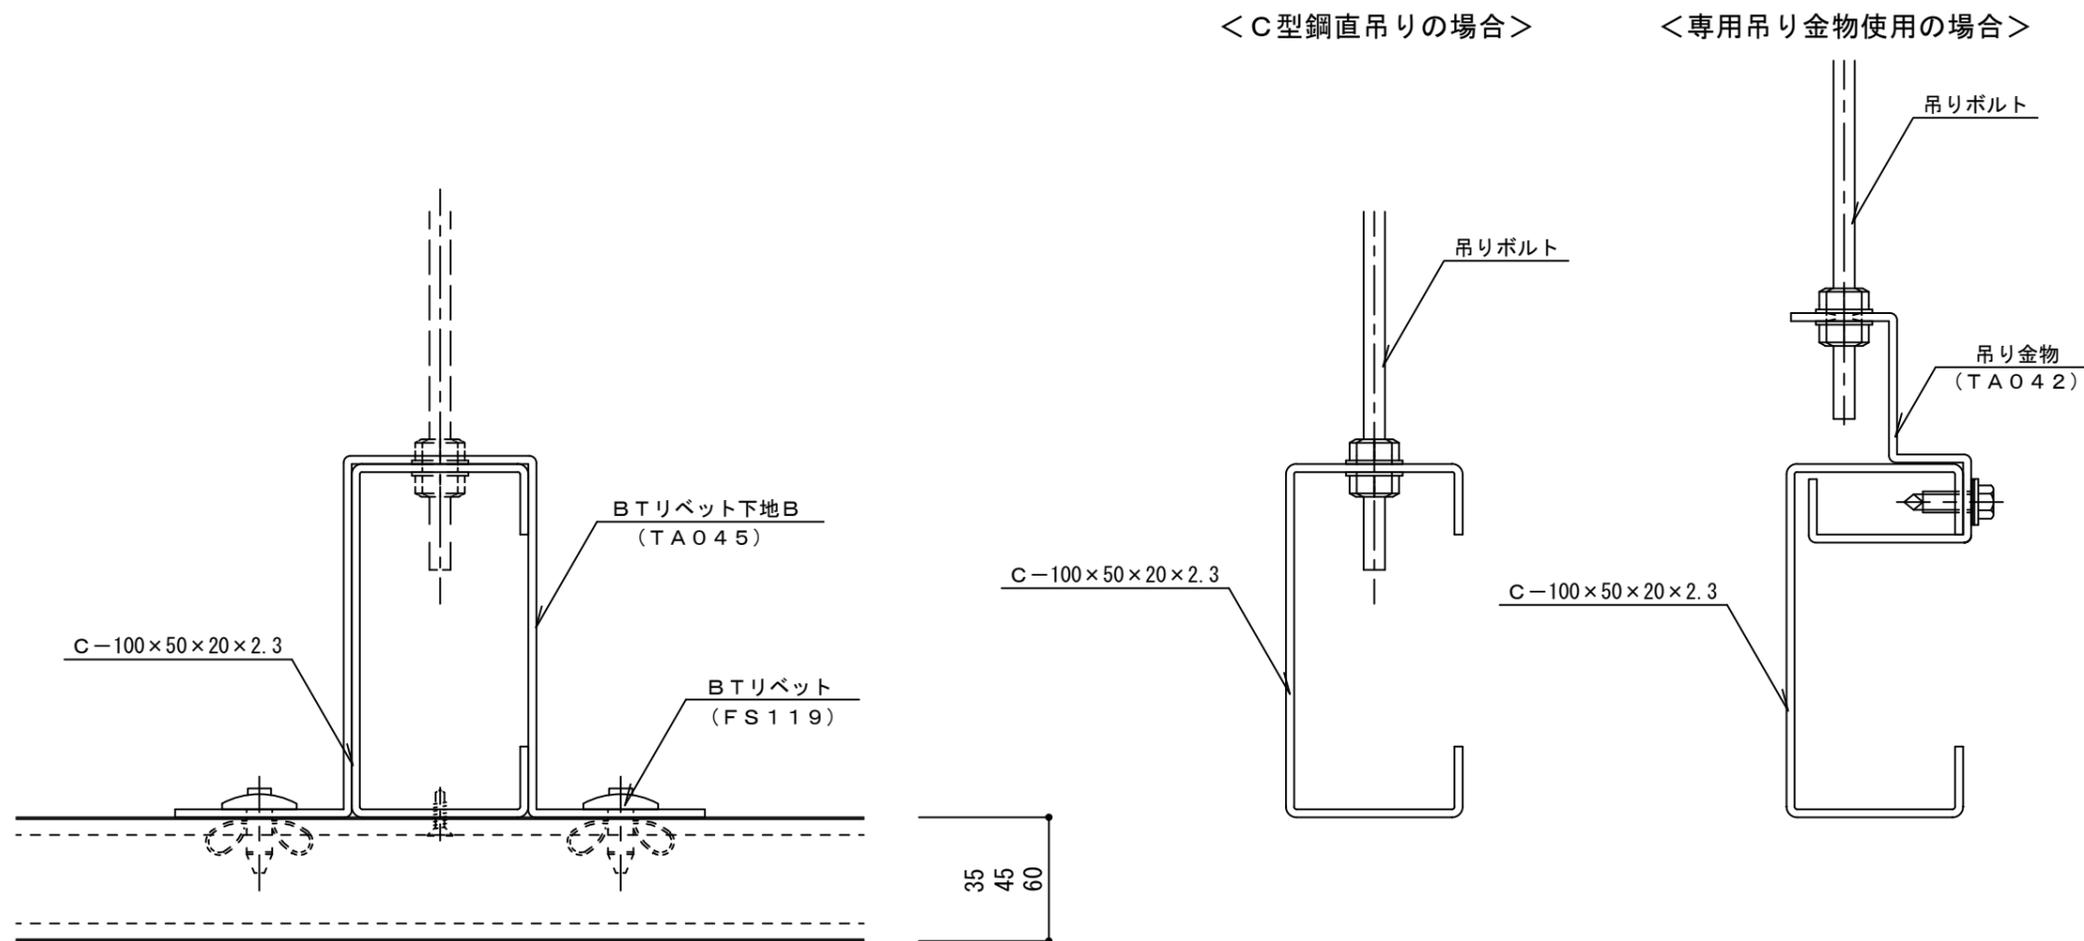

名称			
図番	GHZ02-002	縮尺	1/2
日鉄鋼板株式会社			