


不燃内装イソバンド（天井） 開口部001 点検口

参考図

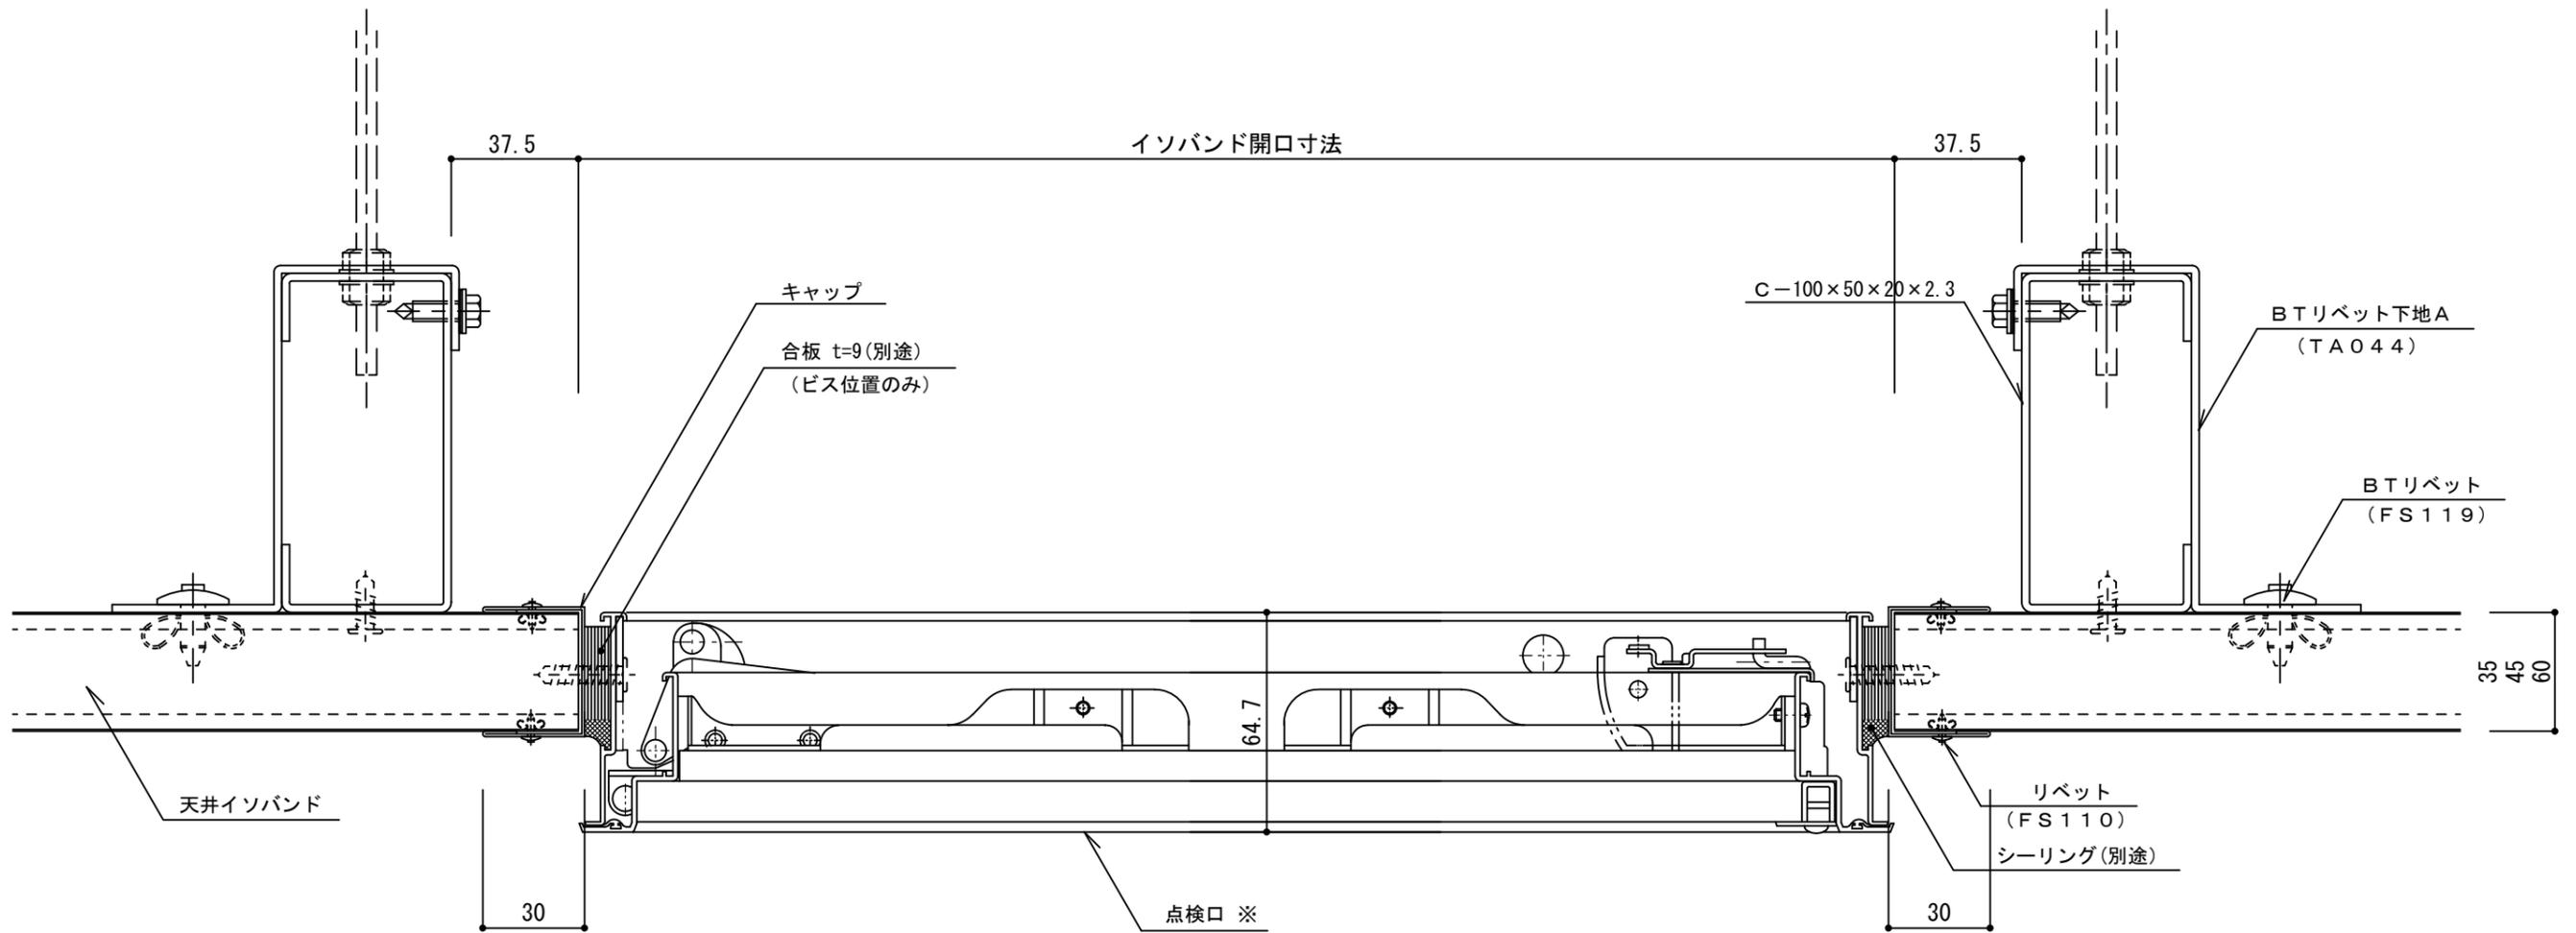

※点検口はナカ工業株式会社製です。
 詳細は下記品番にてメーカーにお問合せ下さい。
 (ナカ工業株式会社製 ハイハッチ ATタイプ)

名称			
図番	GHZ08-001	縮尺	1/2
日鉄鋼板株式会社			