


耐火イソバンドPro t=75mm 横張り パラペット部004

参考図

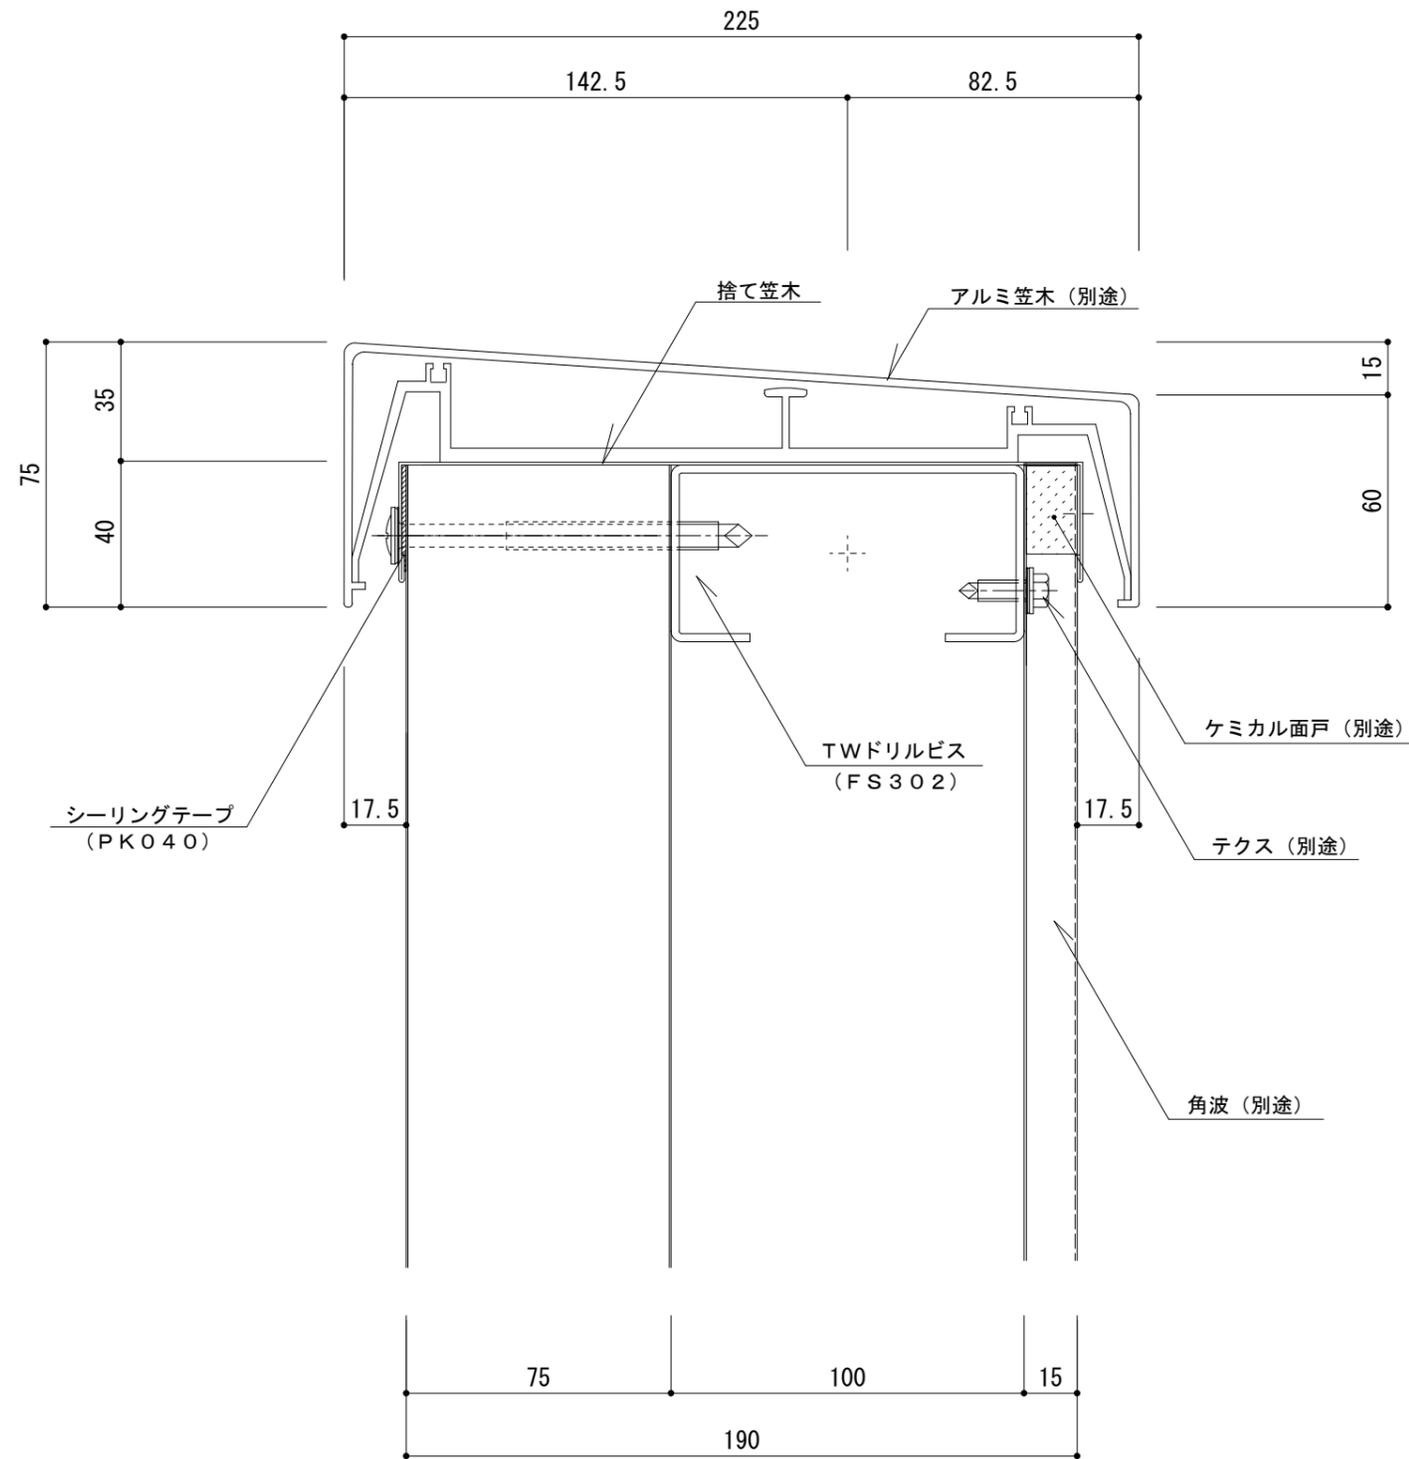

名称			
図番	AKH06-004	縮尺	1/2
日鉄鋼板株式会社			