


イソバンドBL t=25mm 横張り パラペット011

参考図

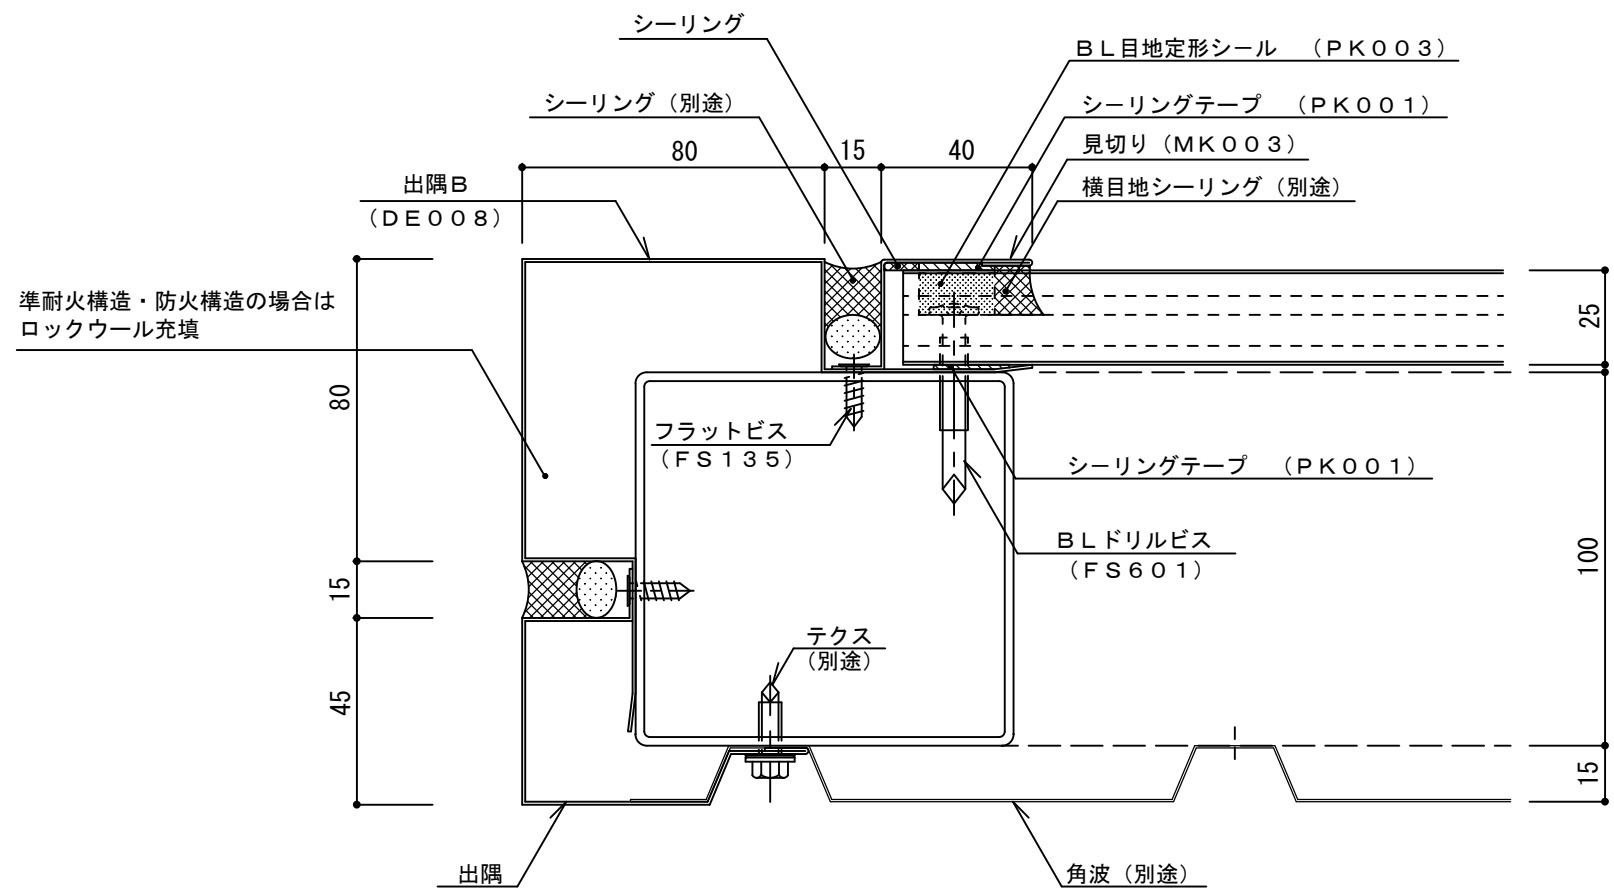

名称			
図番	ANH06-011	縮尺	1/2
日鉄鋼板株式会社			