


イソバンドBL t=50mm 横張り パラペット011

参考図

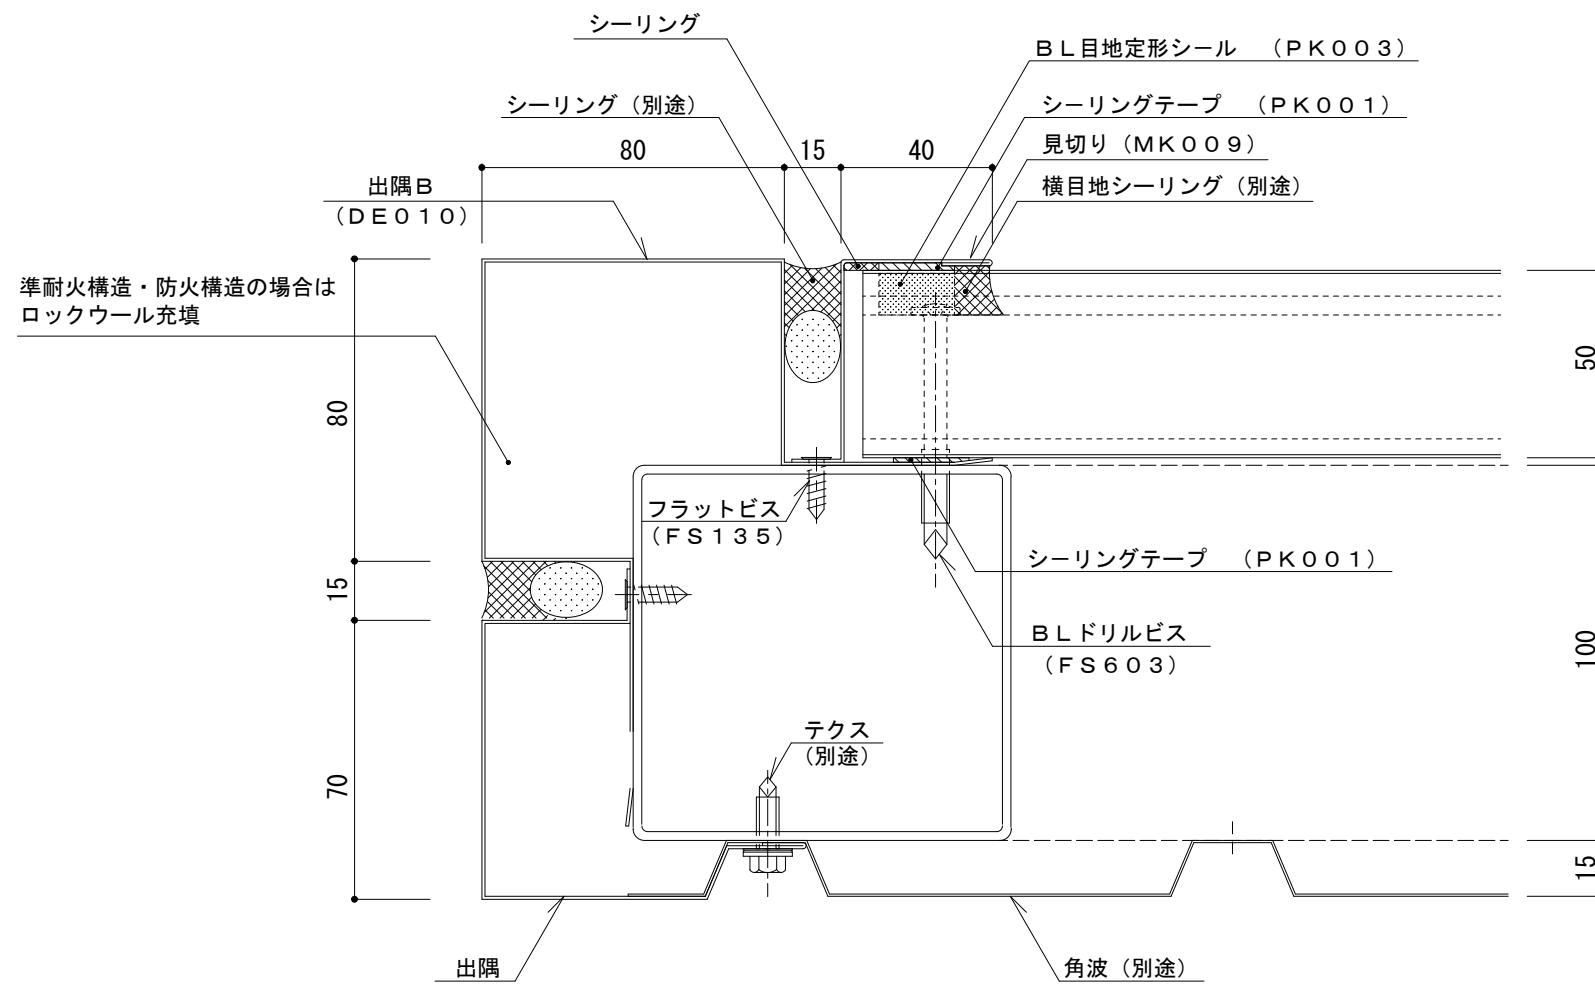

名称			
図番	ARH06-011	縮尺	1/2
日鉄鋼板株式会社			