


耐火イソバンドPro t=75mm 横張り 腰水切部004

標準図

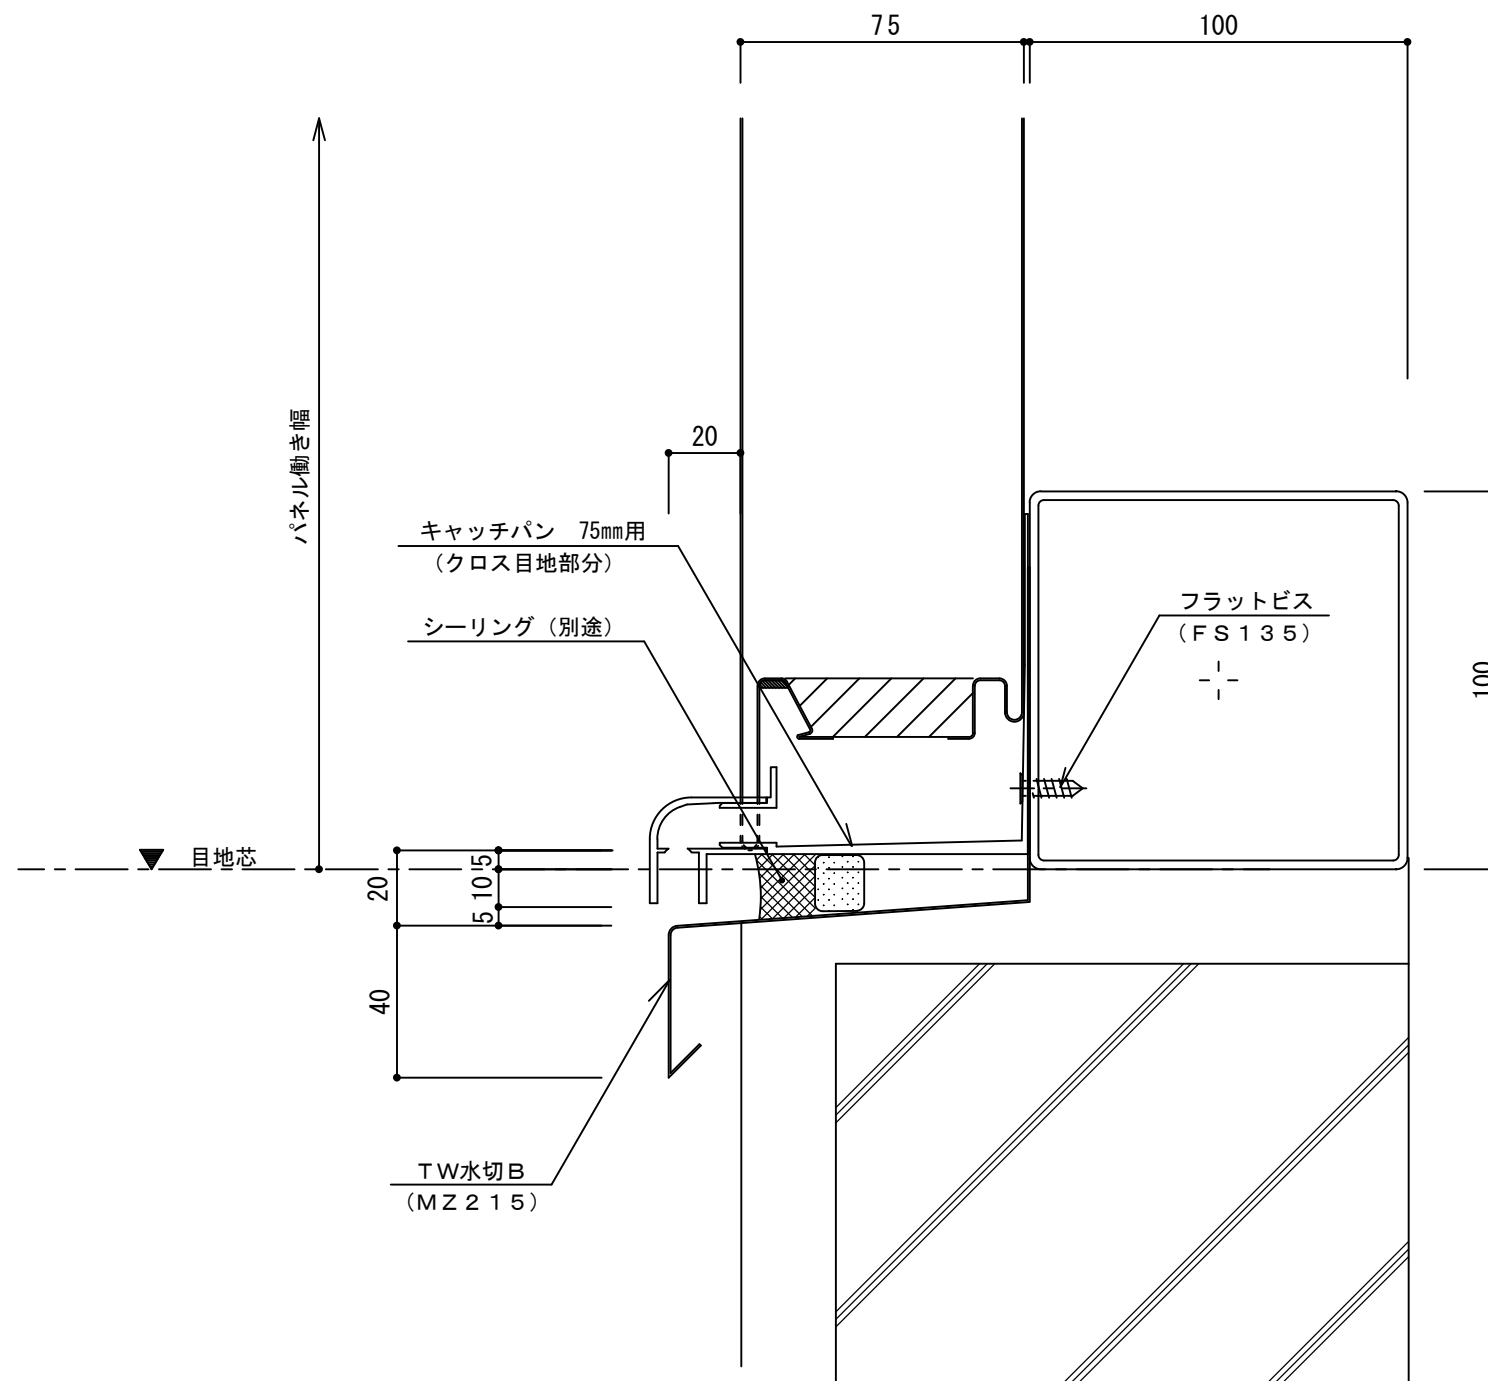

名称			
図番	AKH01-004	縮尺	1/2
日鉄鋼板株式会社			