
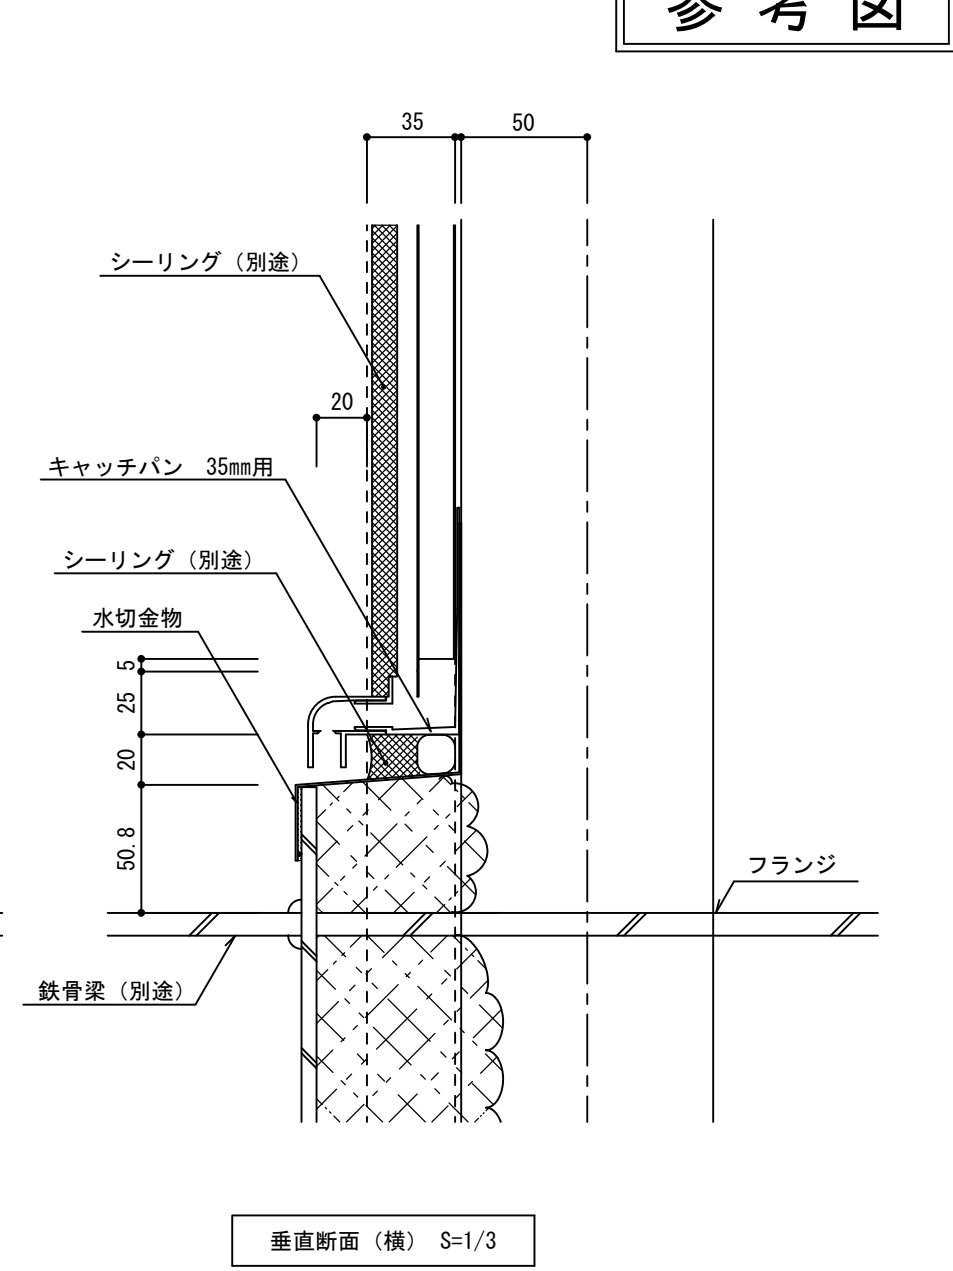
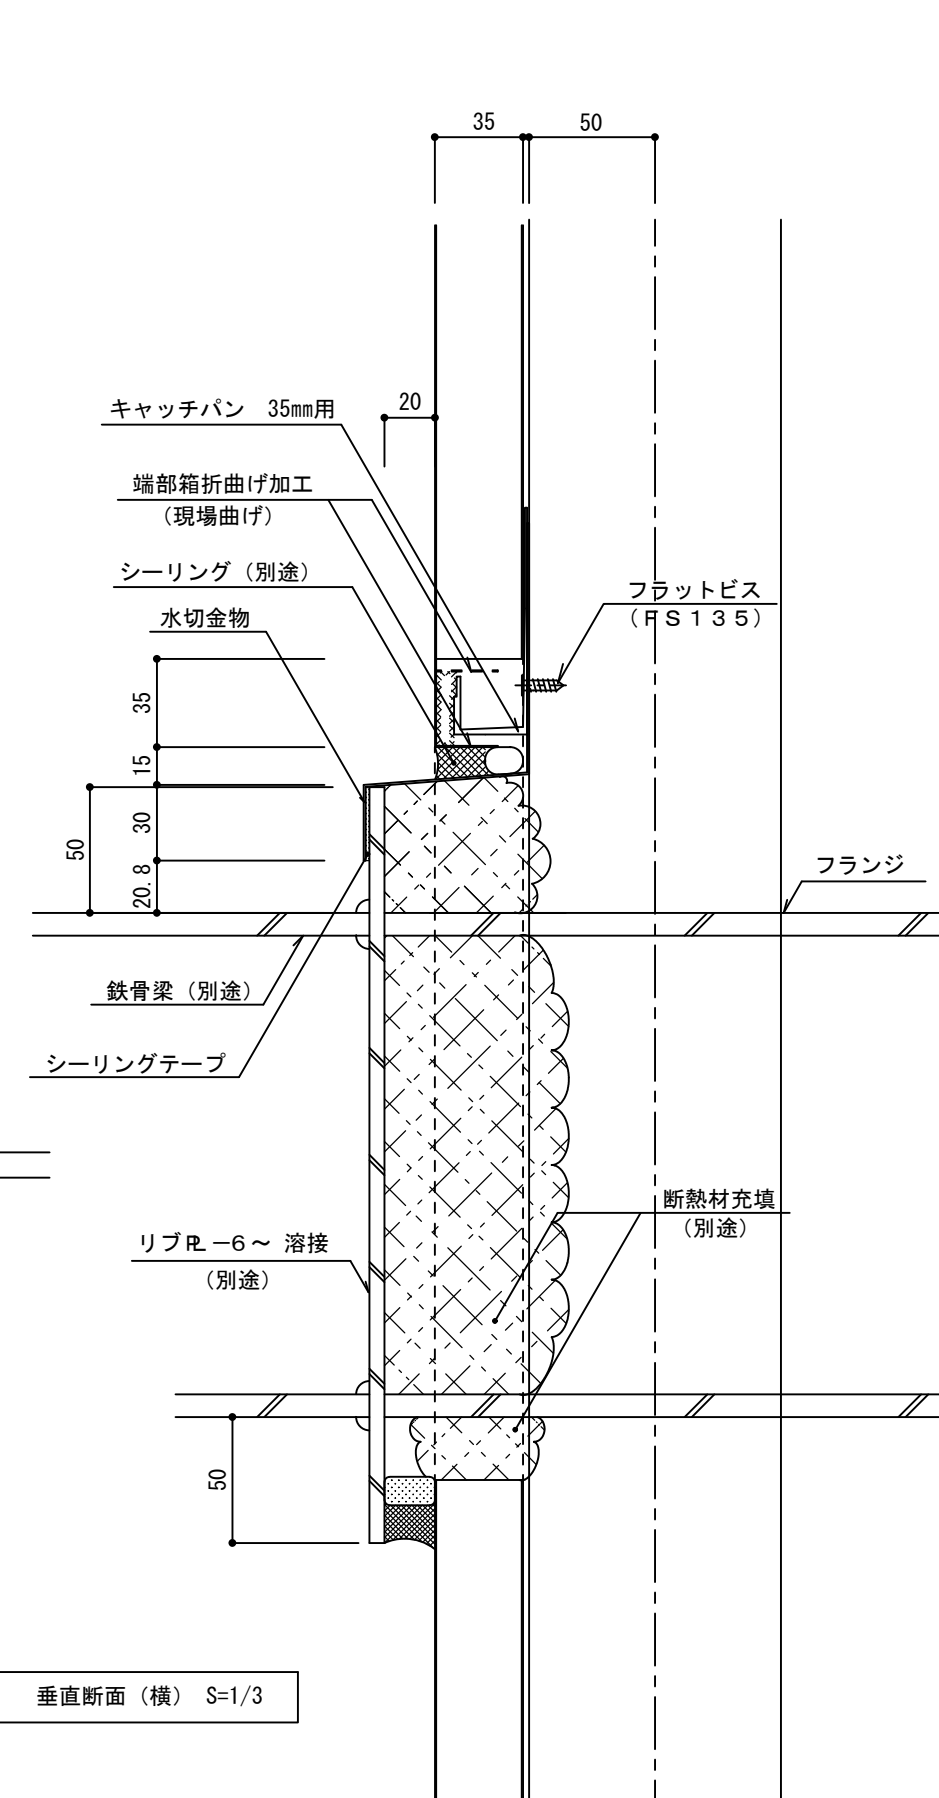


イソバンドBL・BL-H 共通 t=35mm 横張り 梁貫通008

参考図

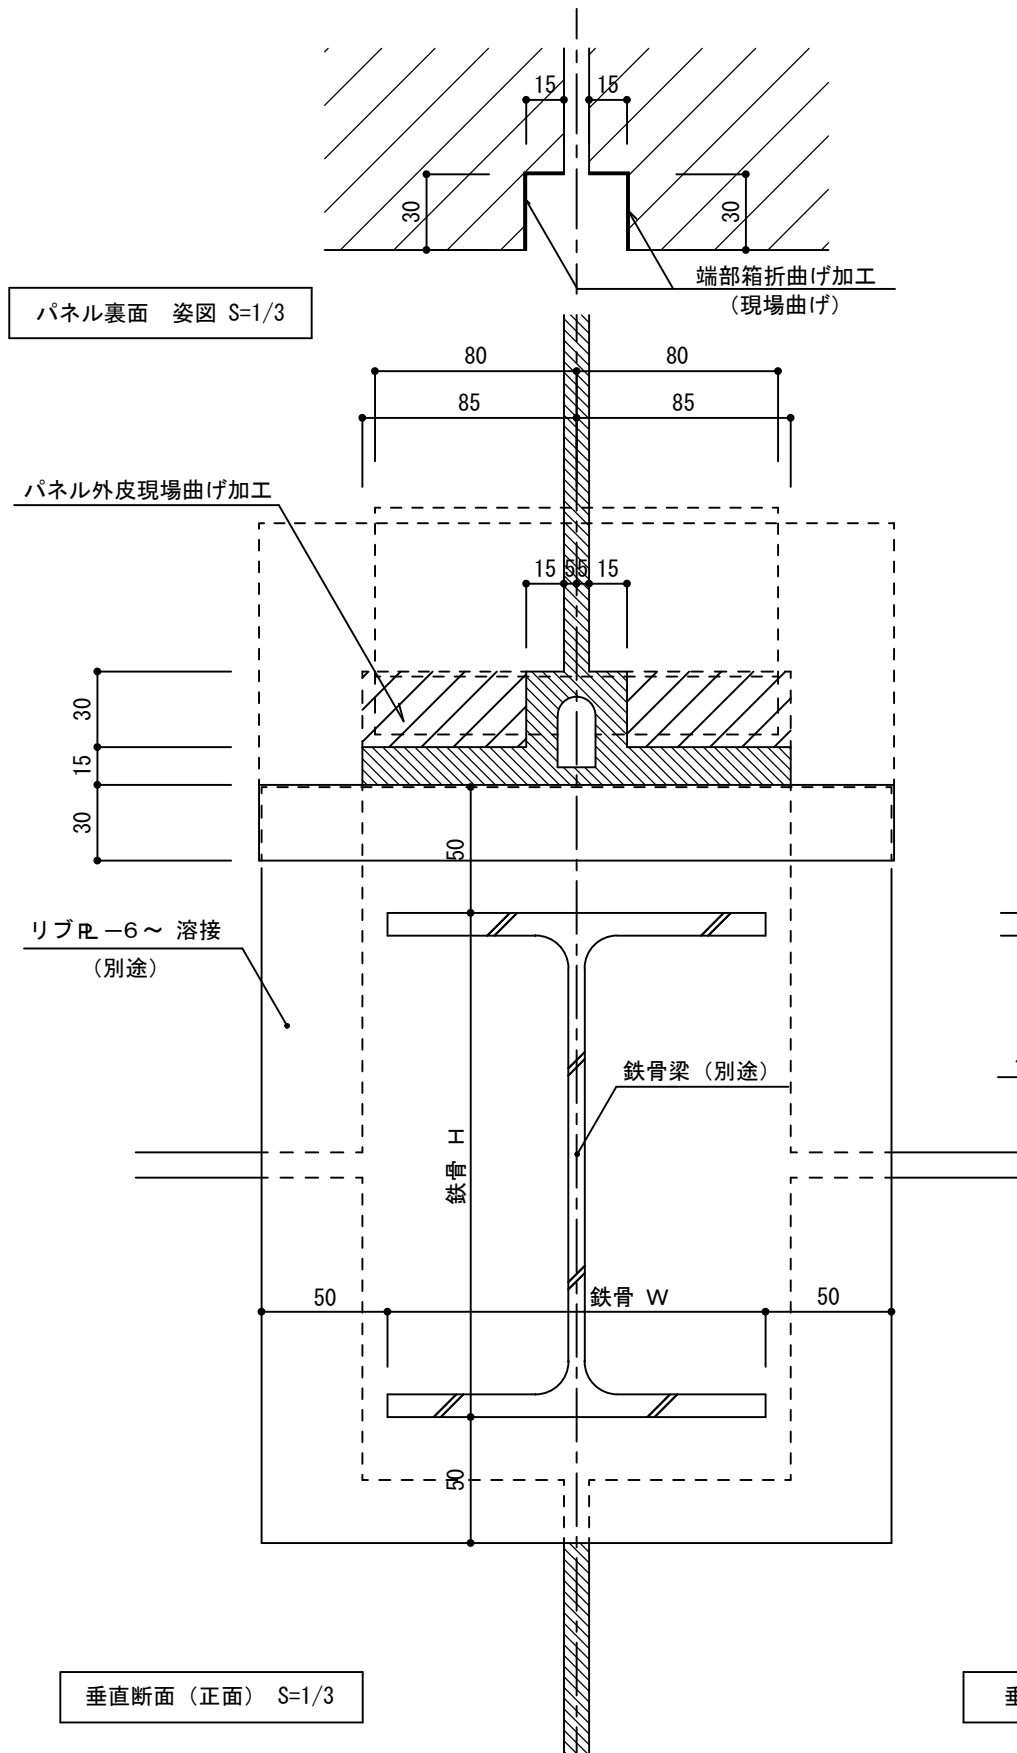

名称			
図番	A0H13-008	縮尺	1/3
日鉄鋼板株式会社			