


耐火イソバンドPro t=50mm 縦張り パラペット部002

標準図

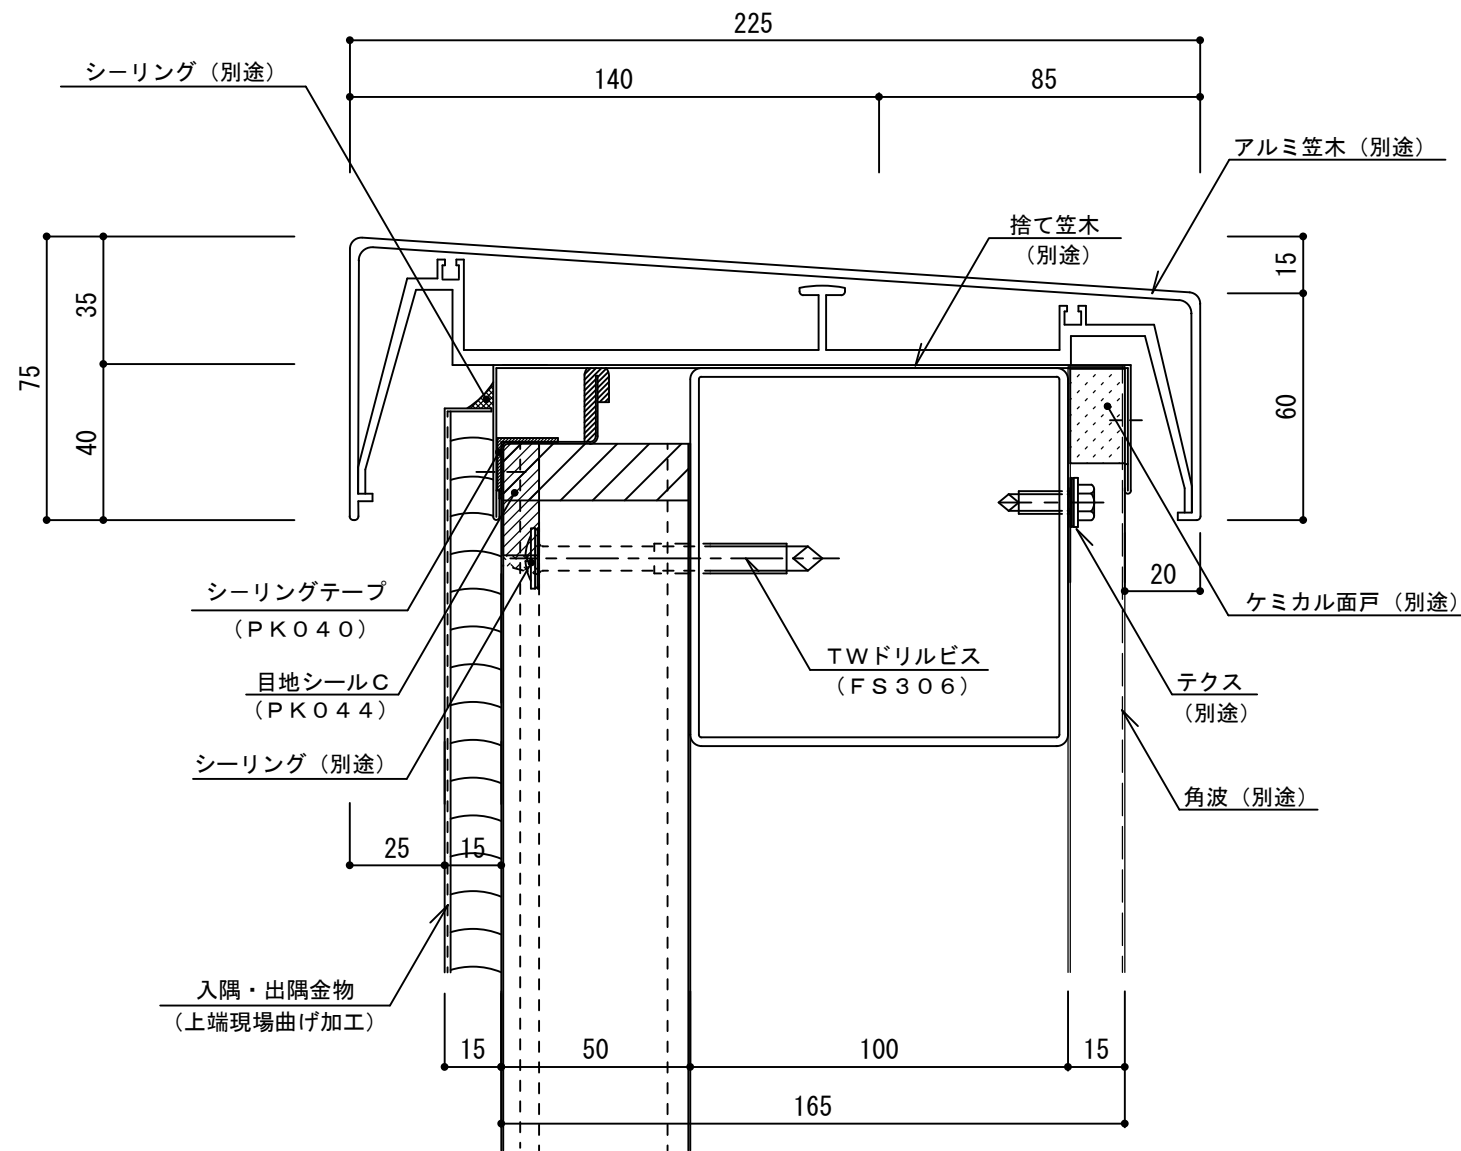

名称			
図番	AJG06-002	縮尺	1/2
日鉄鋼板株式会社			