


# 耐火イソバンドPro t=50mm 縦張り 出隅部001

標準図

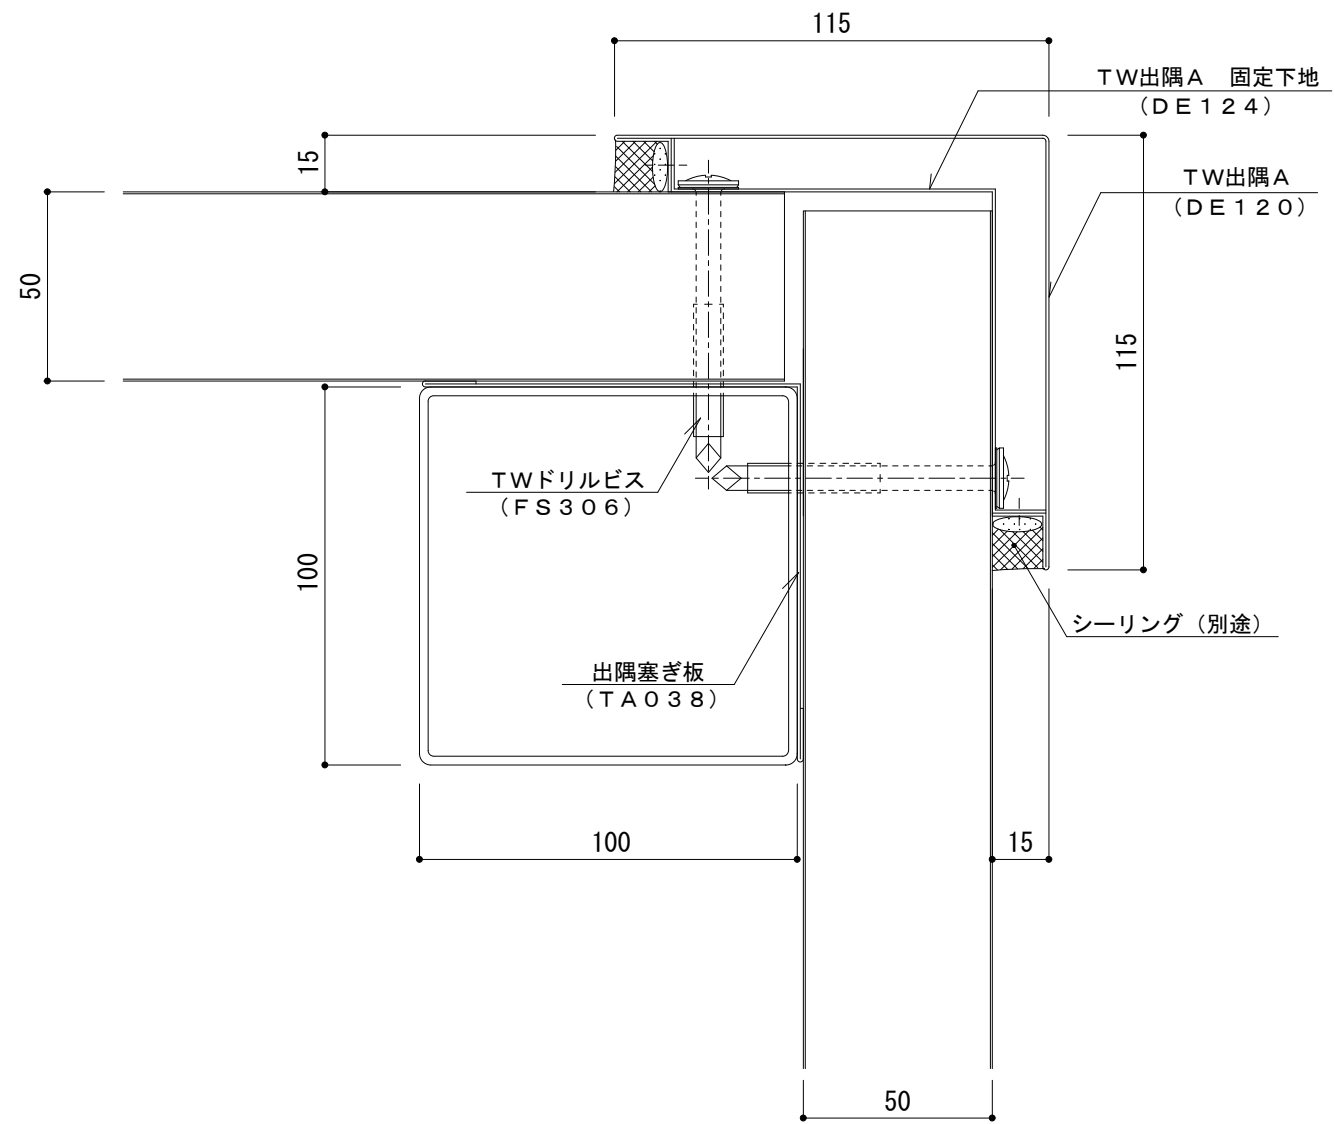

名称			
図番	AJG04-001	縮尺	1/2
日鉄鋼板株式会社			