
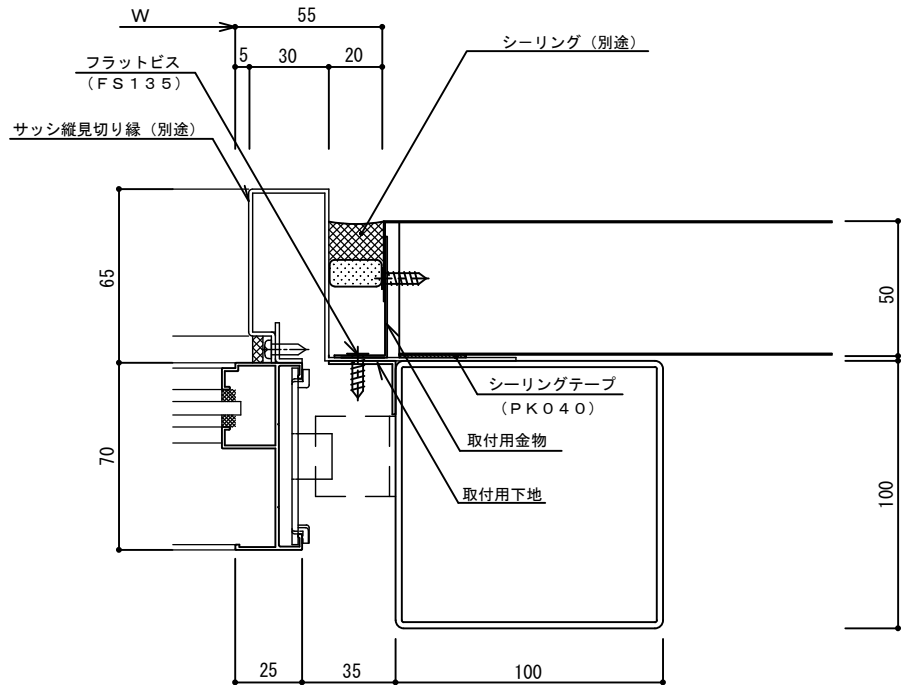
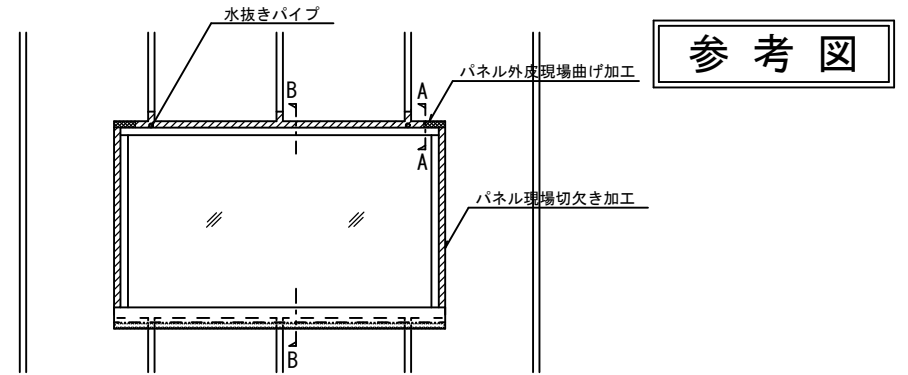


耐火イソバンドPro t=50mm 縦張り 開口部001

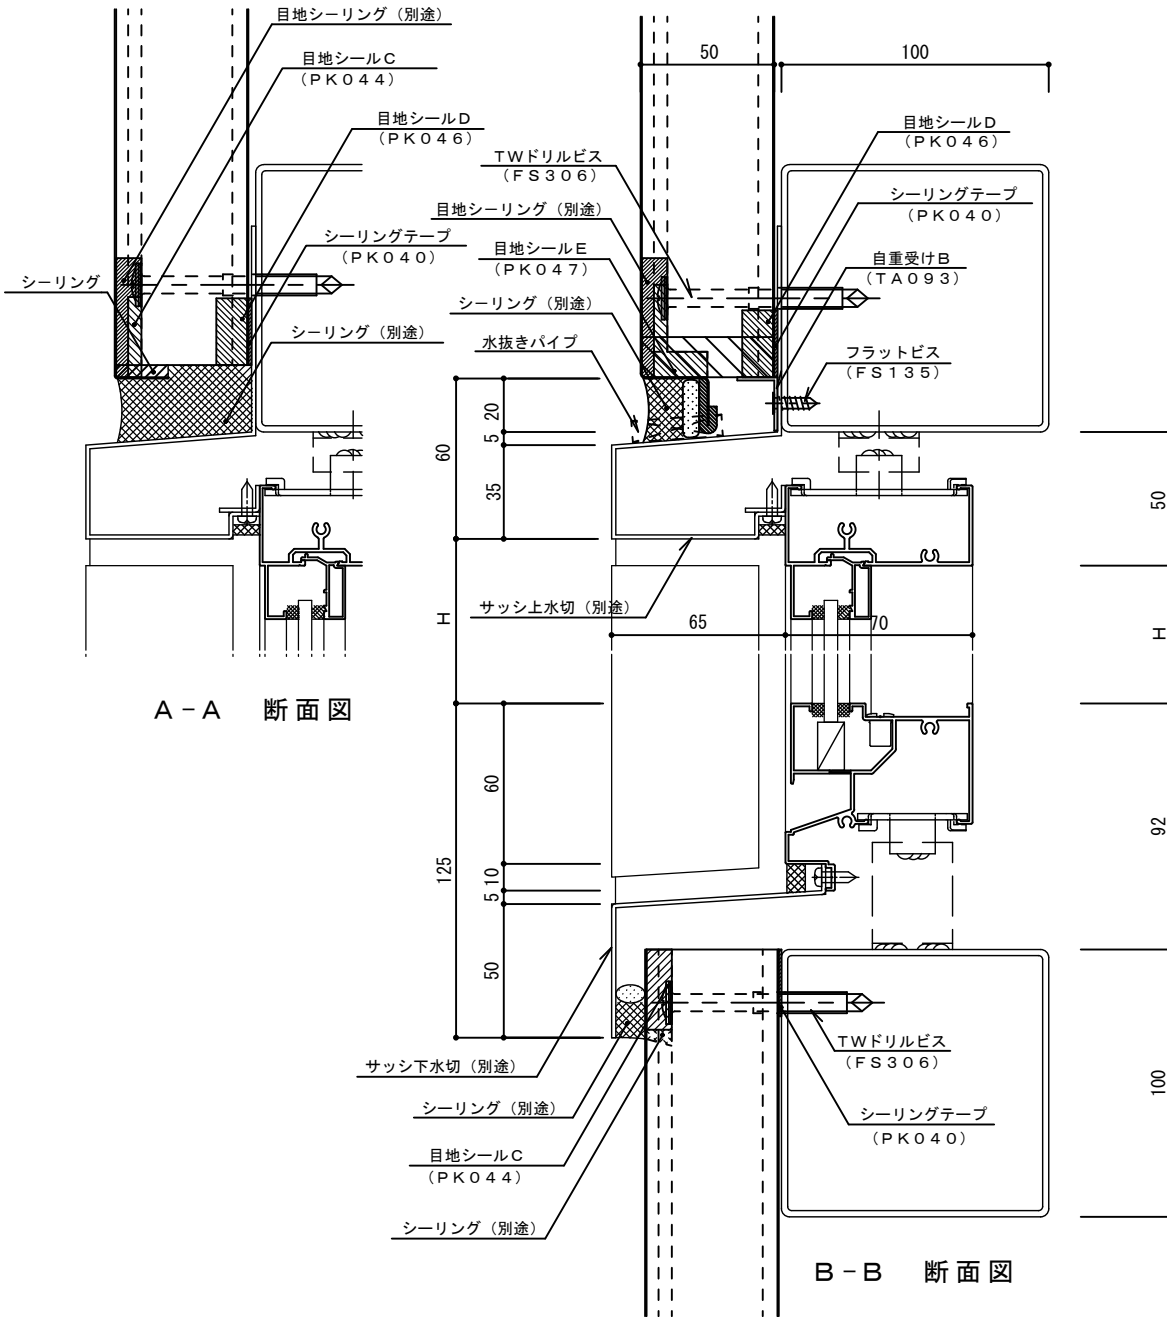

名称		
図番	AJG07-001	縮尺 1/2
日鉄鋼板株式会社		