
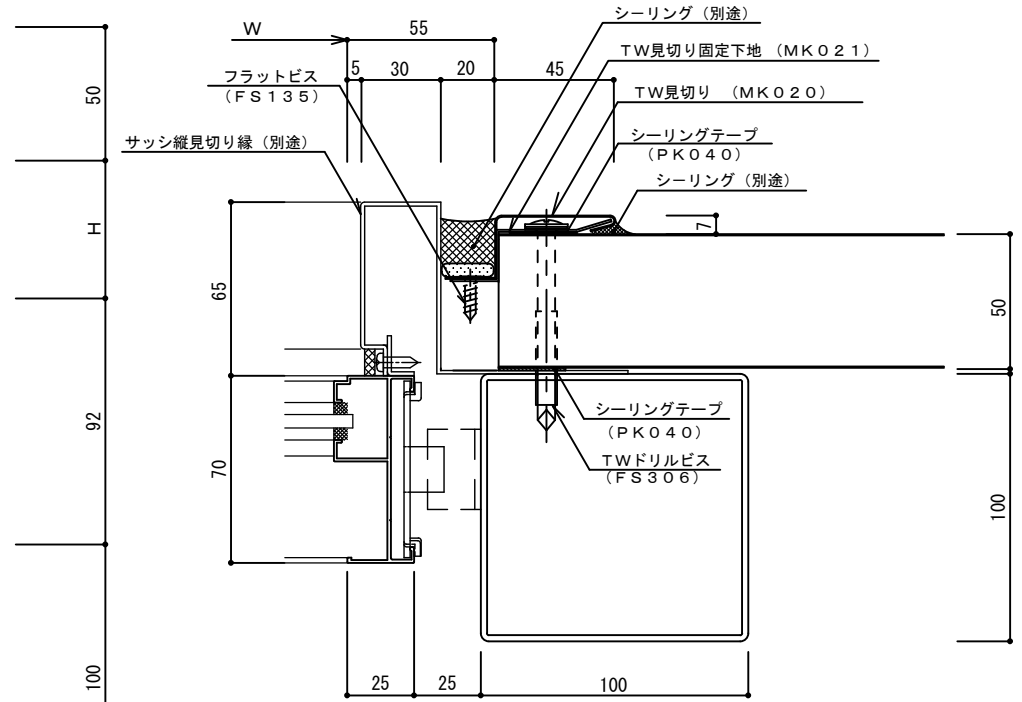


# 耐火イソバンド Pro t=50mm 縦張り 開口部002

参考図

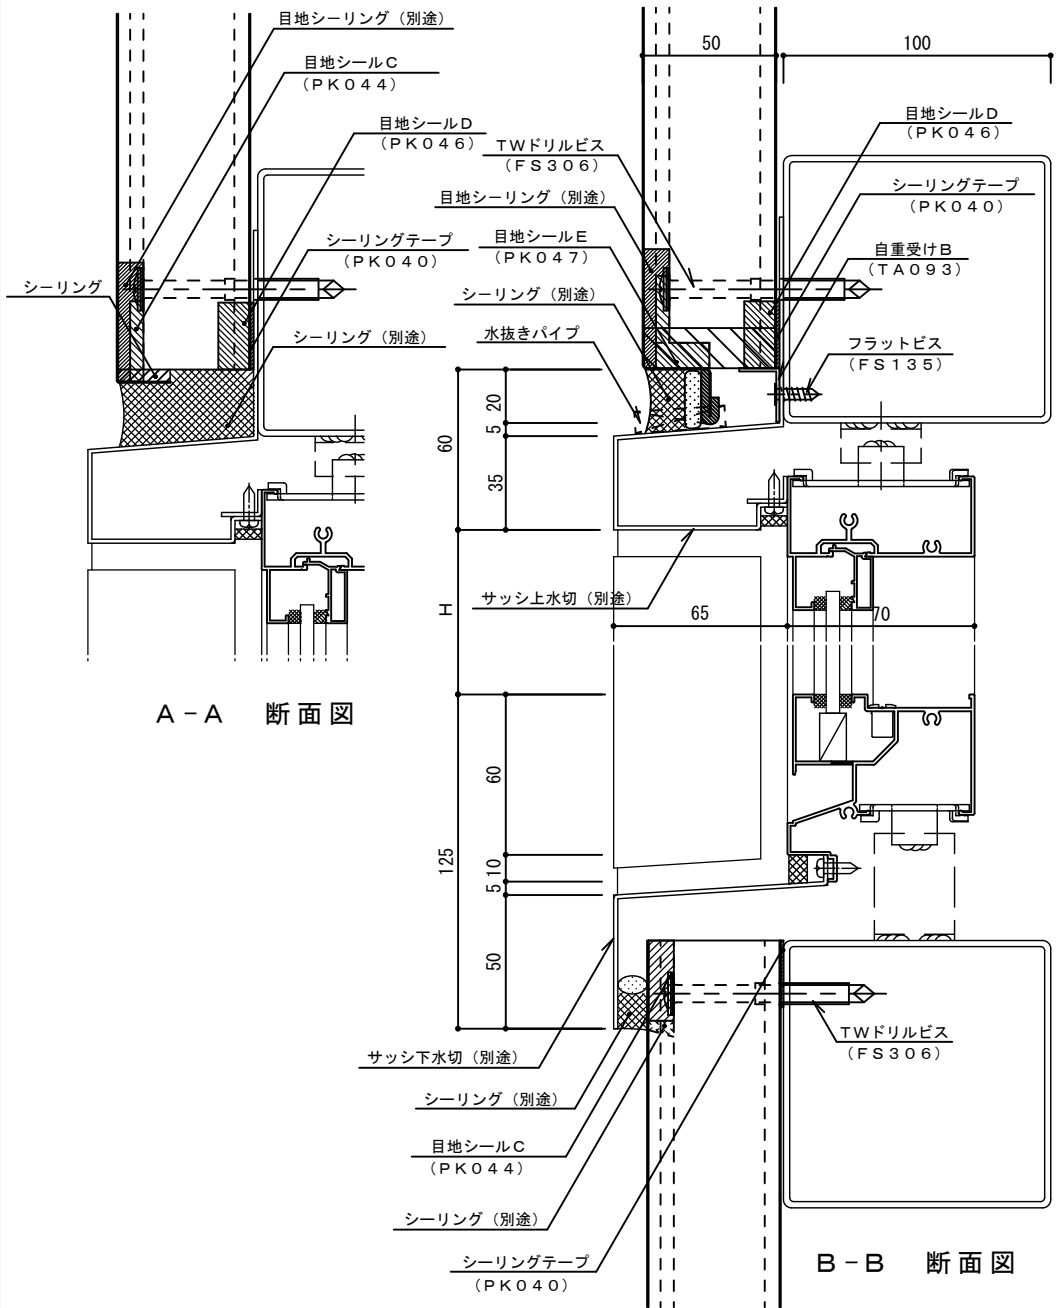

名称		
図番	AJG07-002	縮尺 1/2
日鉄鋼板株式会社		