


耐火イソバンドPro t=50mm 横張り パラペット部003

参考図

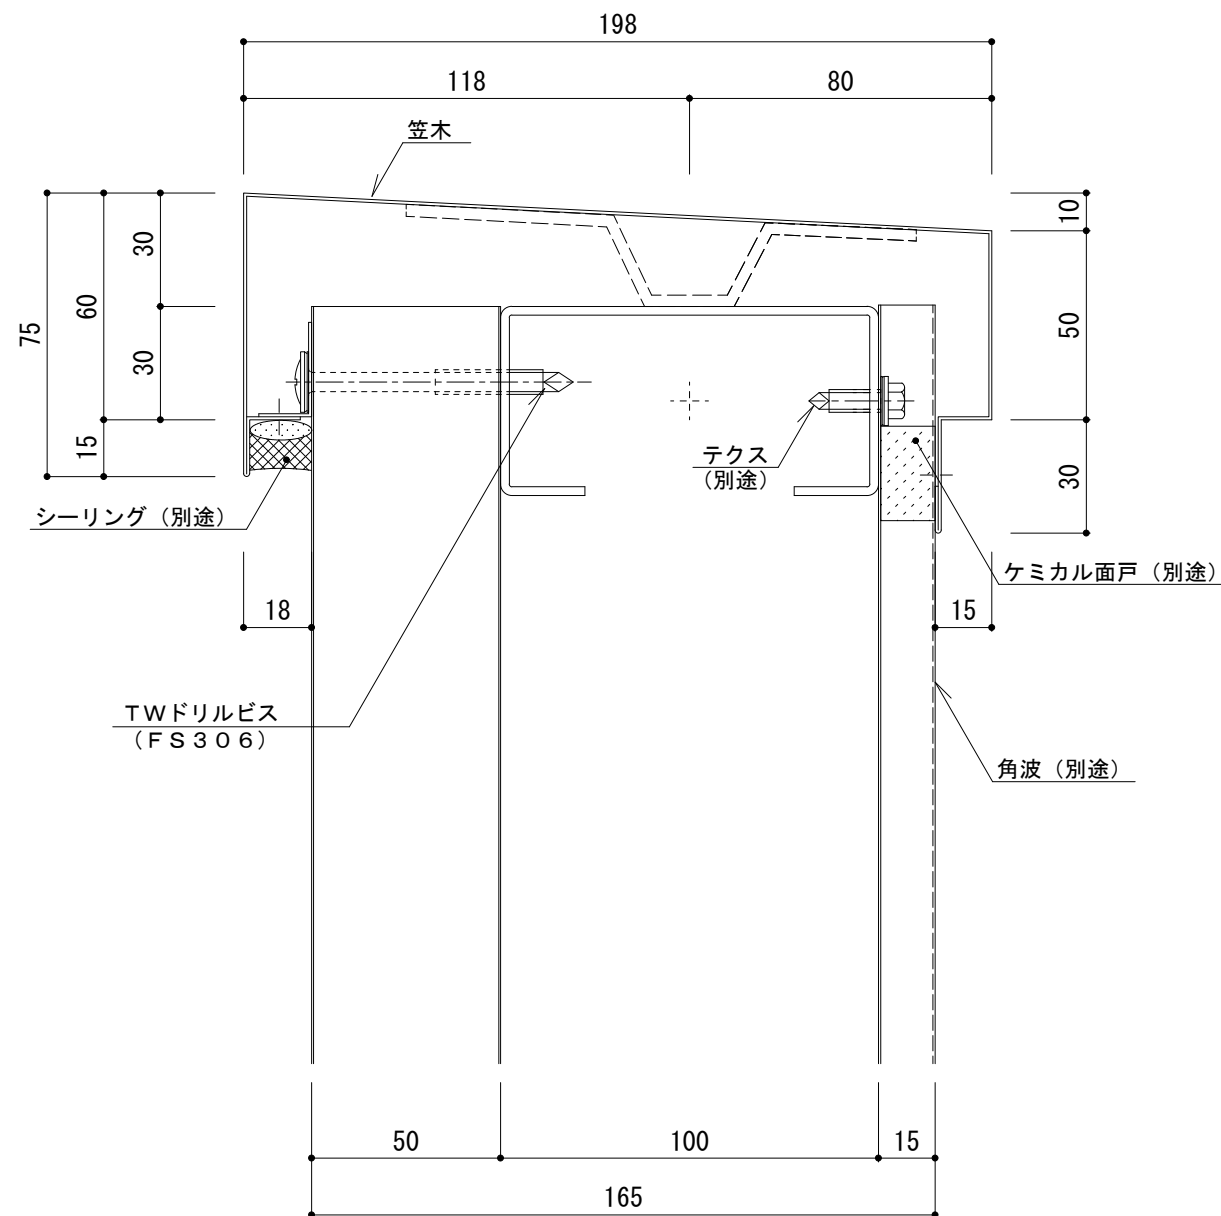

名称			
図番	AJH06-003	縮尺	1 / 2
日鉄鋼板株式会社			