
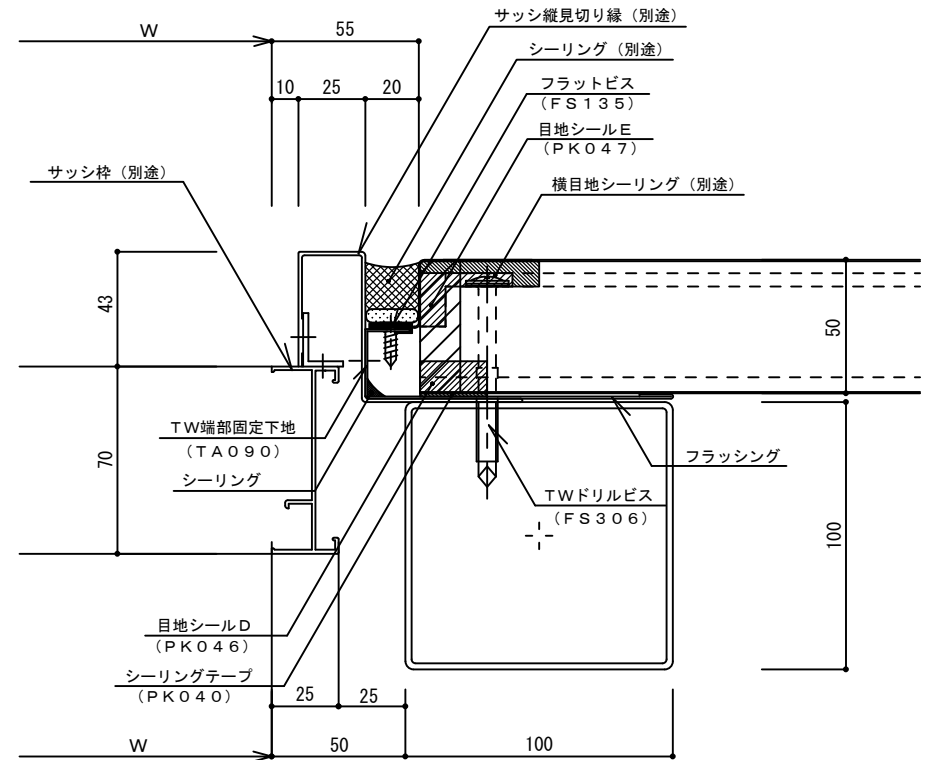


耐火イソバンドPro t=50mm 横張り 開口部002

参考図

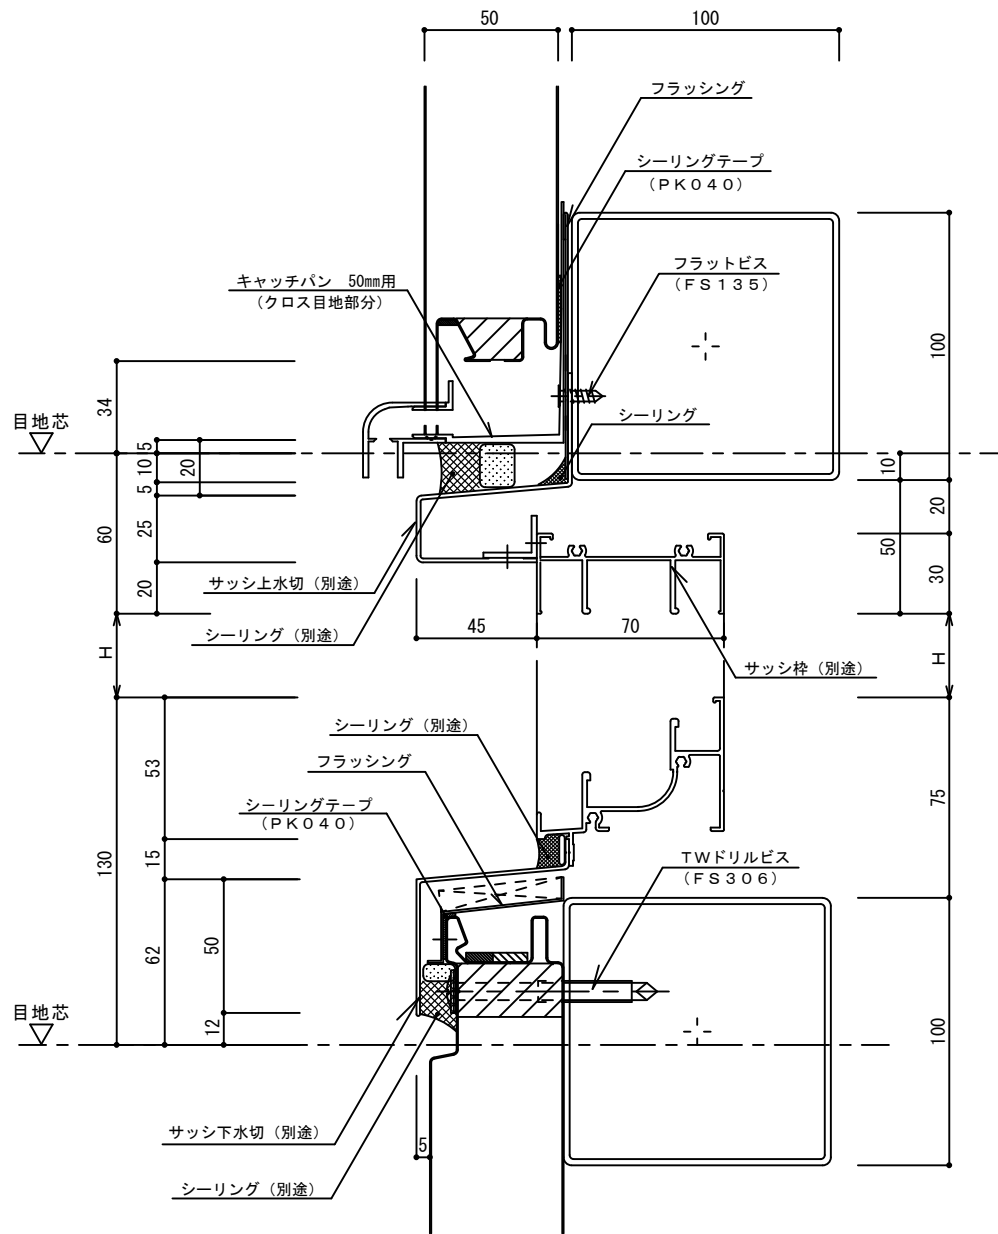

名称		
図番	AJH07-002	縮尺 1/2
日鉄鋼板株式会社		