
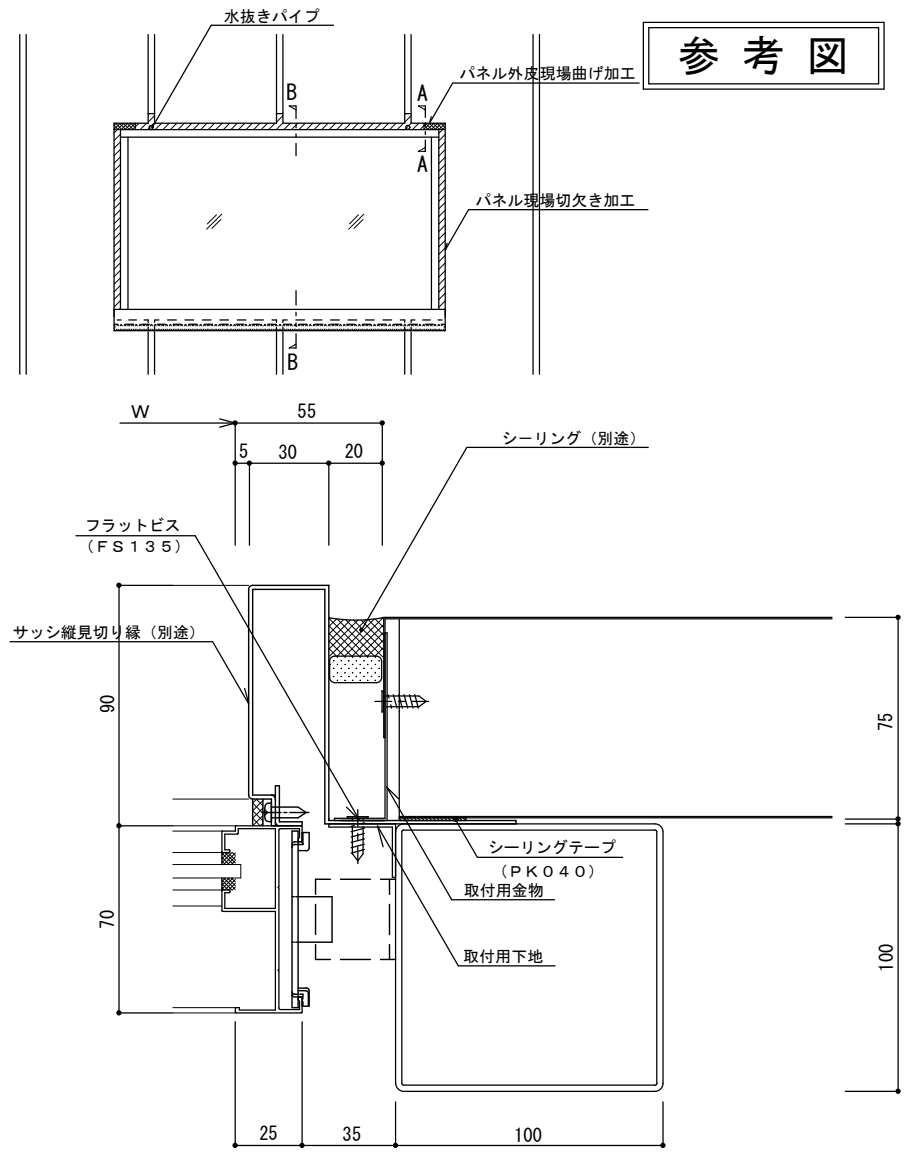


耐火イソバンド Pro t=75mm 縦張り 開口部001

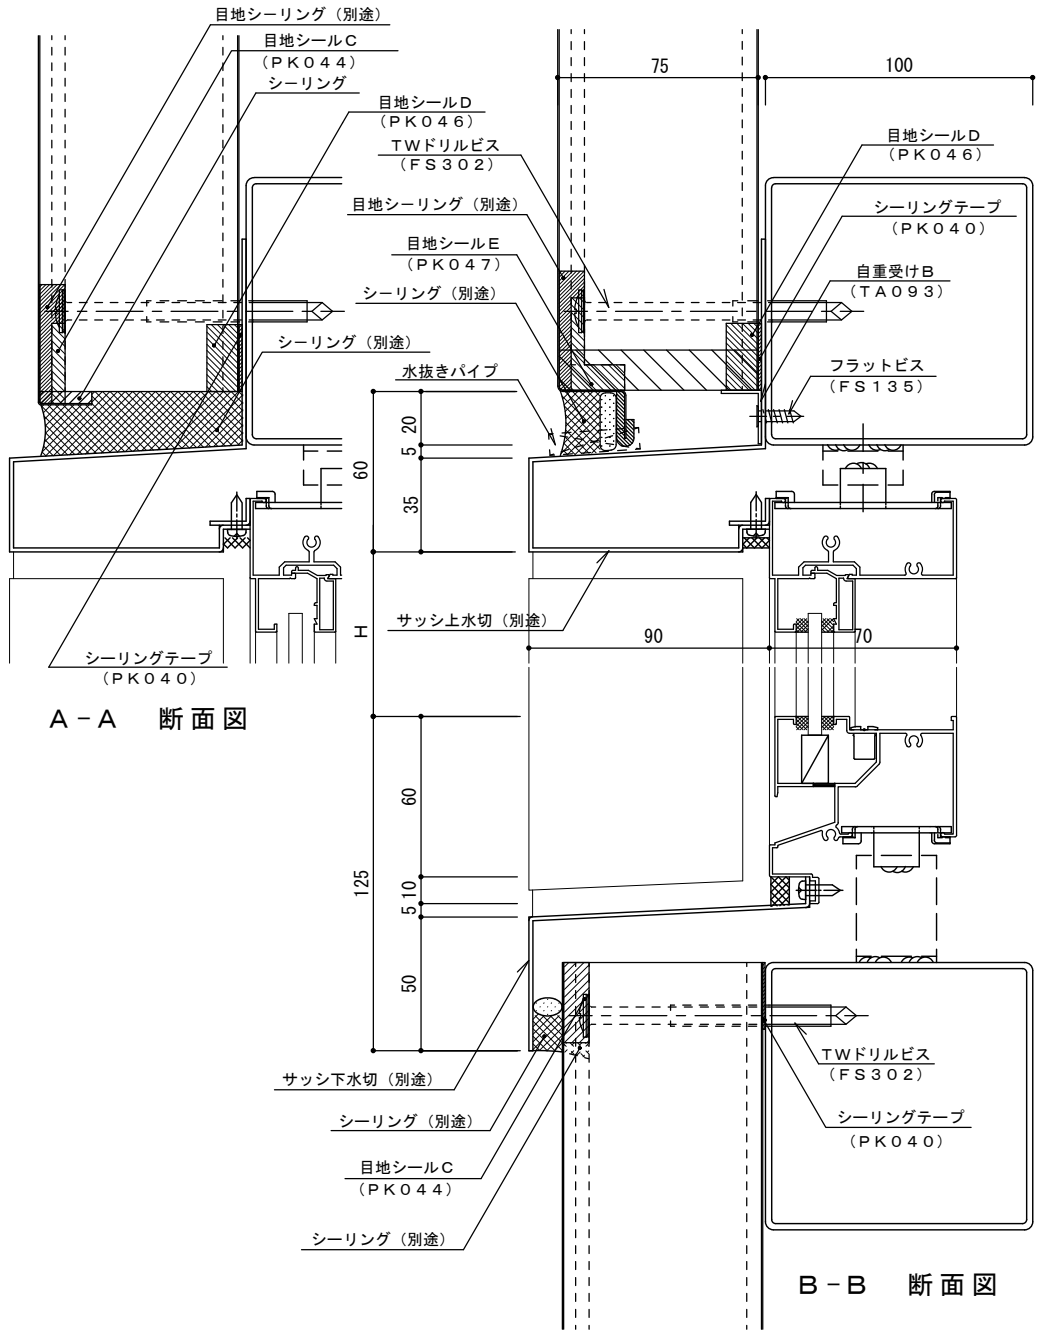

名称		
図番	AKG07-001	縮尺 1/2
日鉄鋼板株式会社		