


# 耐火イソバンドPro t=75mm 縦張り 中間水切001

参考図

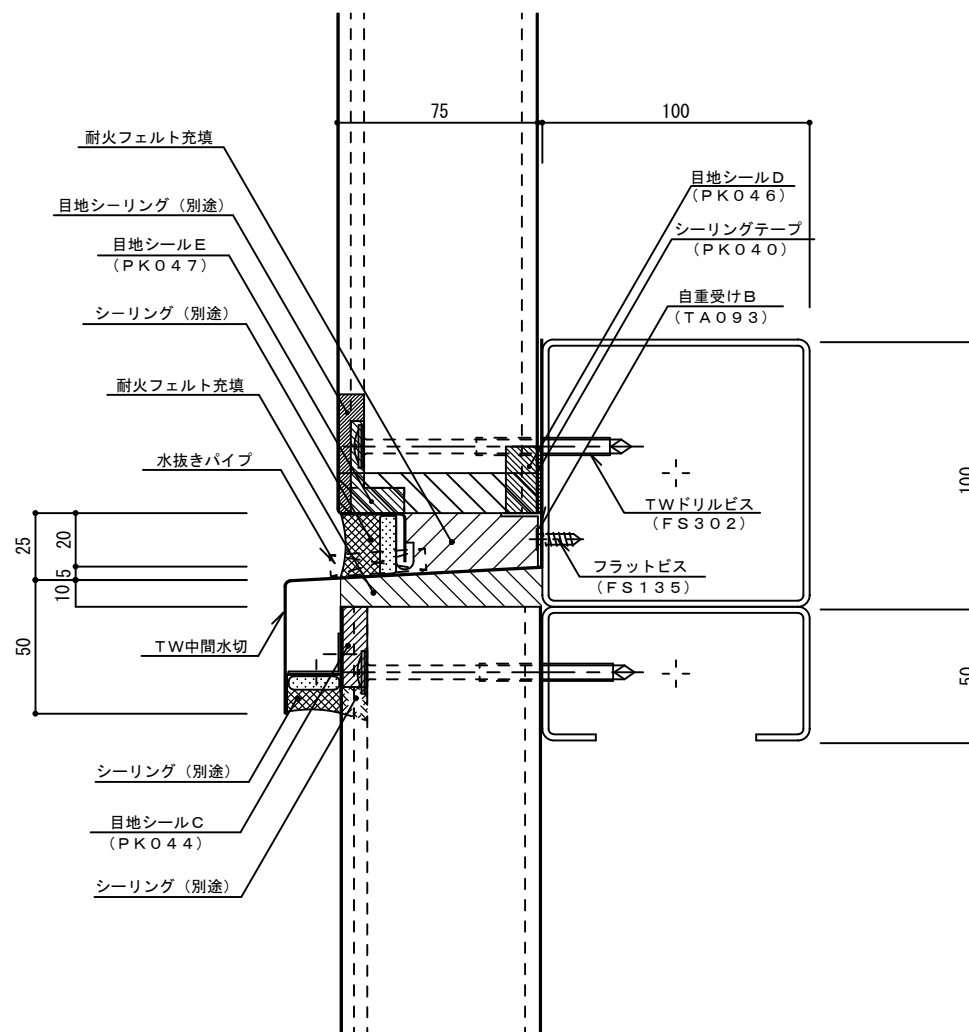

名称			
図番	AKG11-001	縮尺	1/2
日鉄鋼板株式会社			