
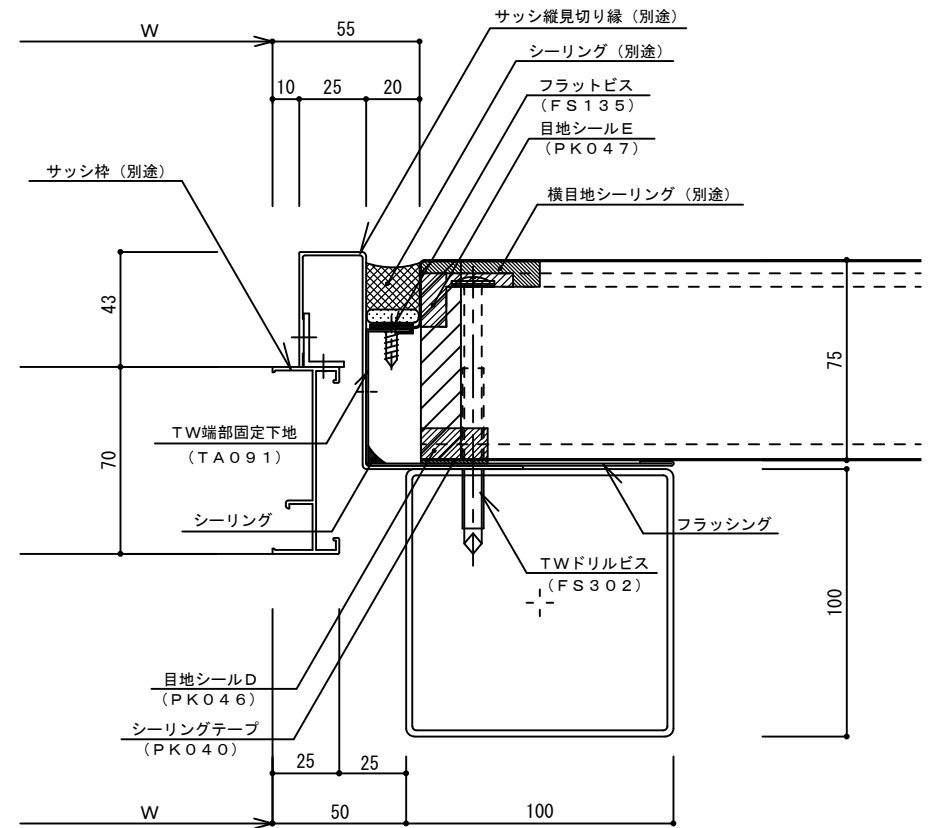


耐火イソバンドPro t=75mm 横張り 開口部001

参考図

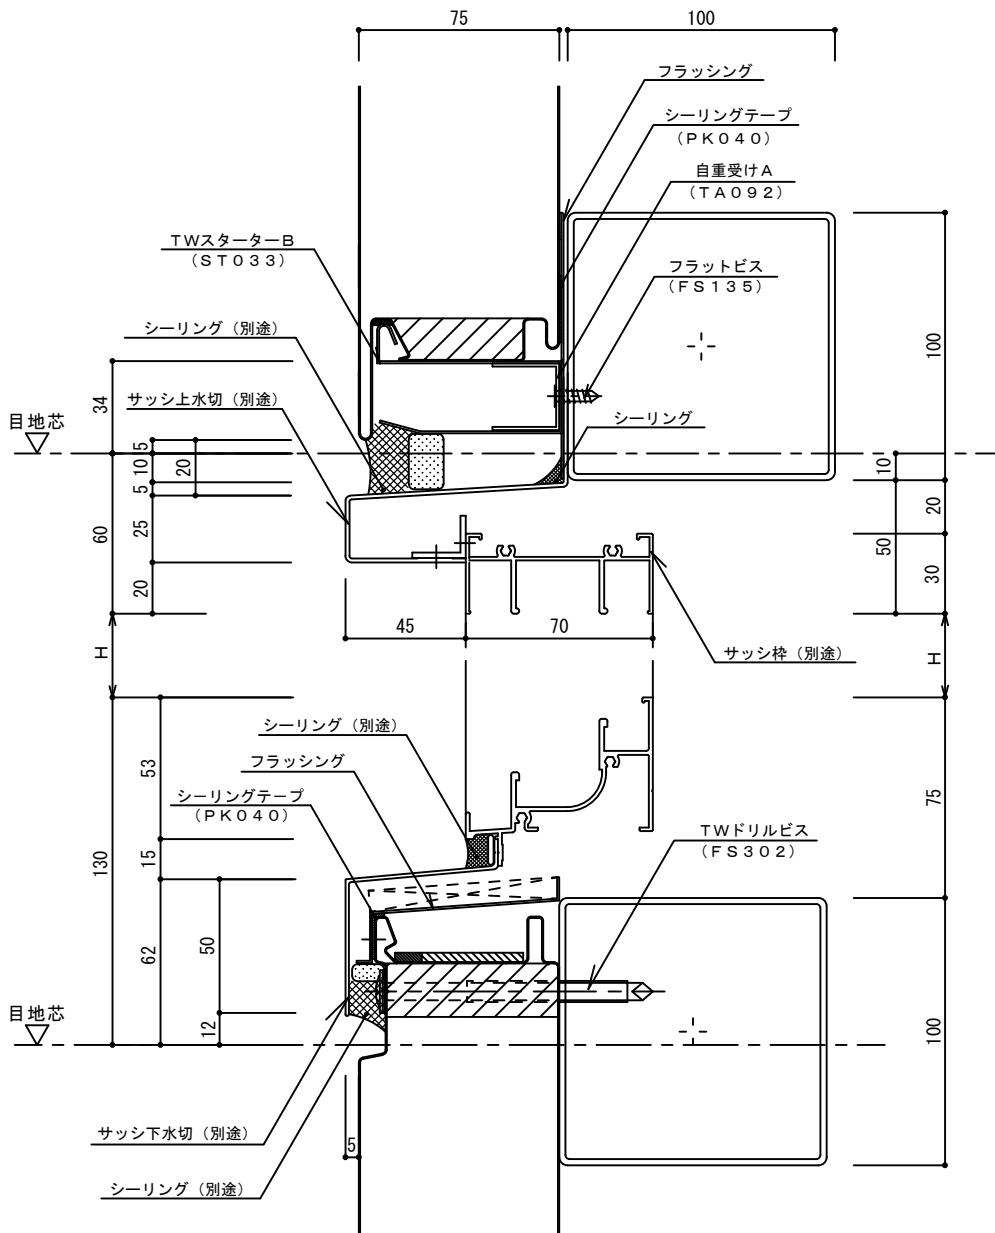

名称		
図番	AKH07-001	縮尺 1/2
日鉄鋼板株式会社		