
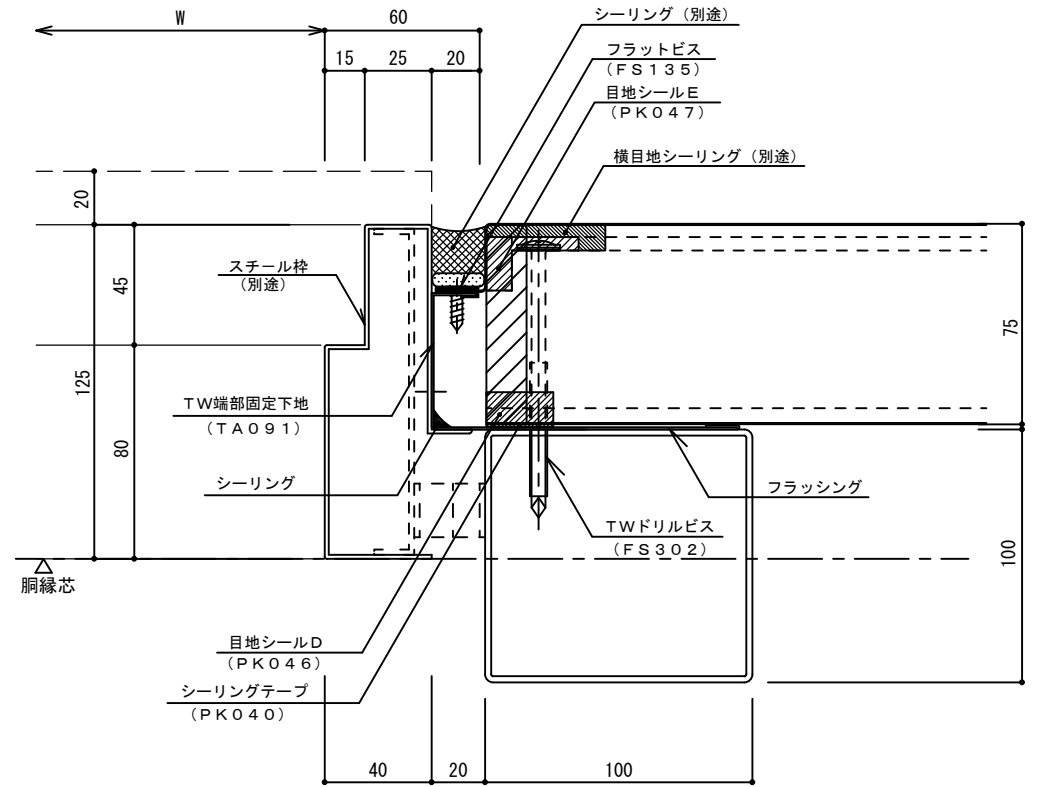


耐火イソバンドPro t=75mm 横張り スチールドア・シャッター 001

参考図

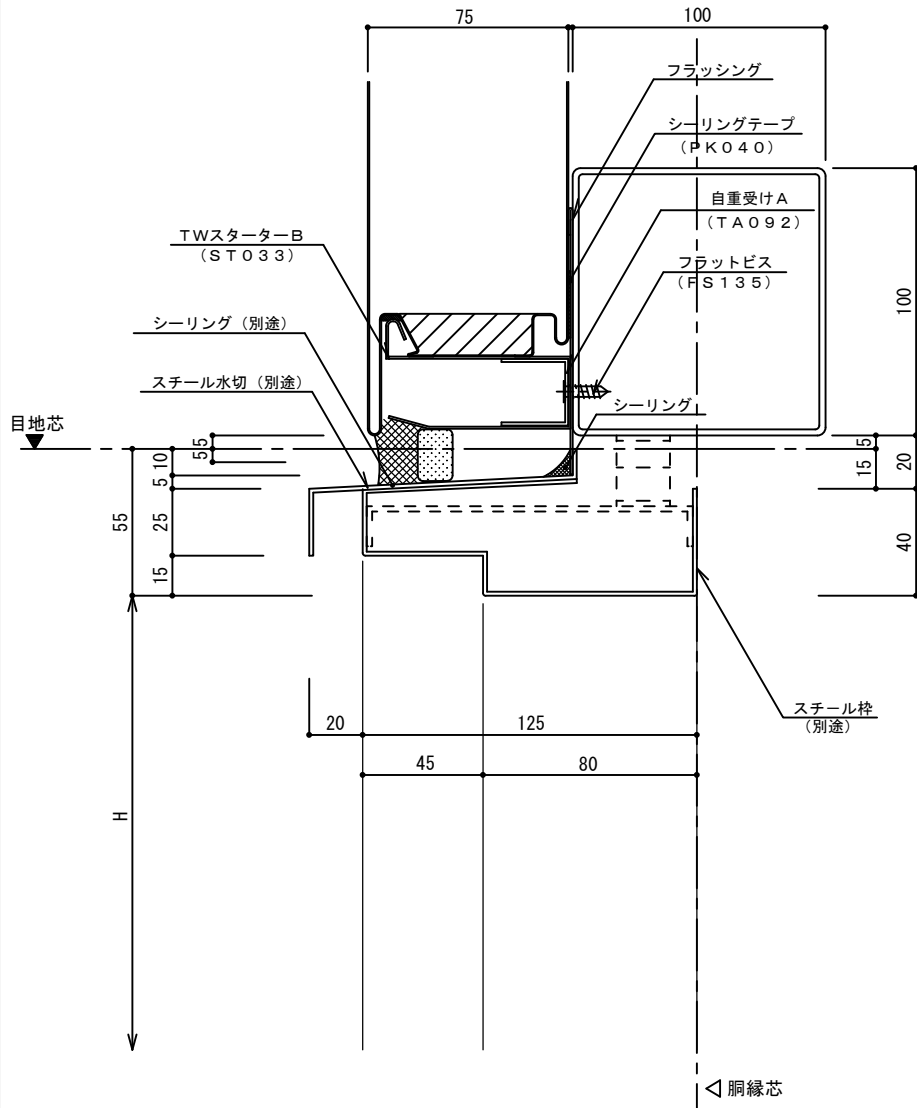

名称			
図番	AKH12-001	縮尺	1/2
日鉄鋼板株式会社			