
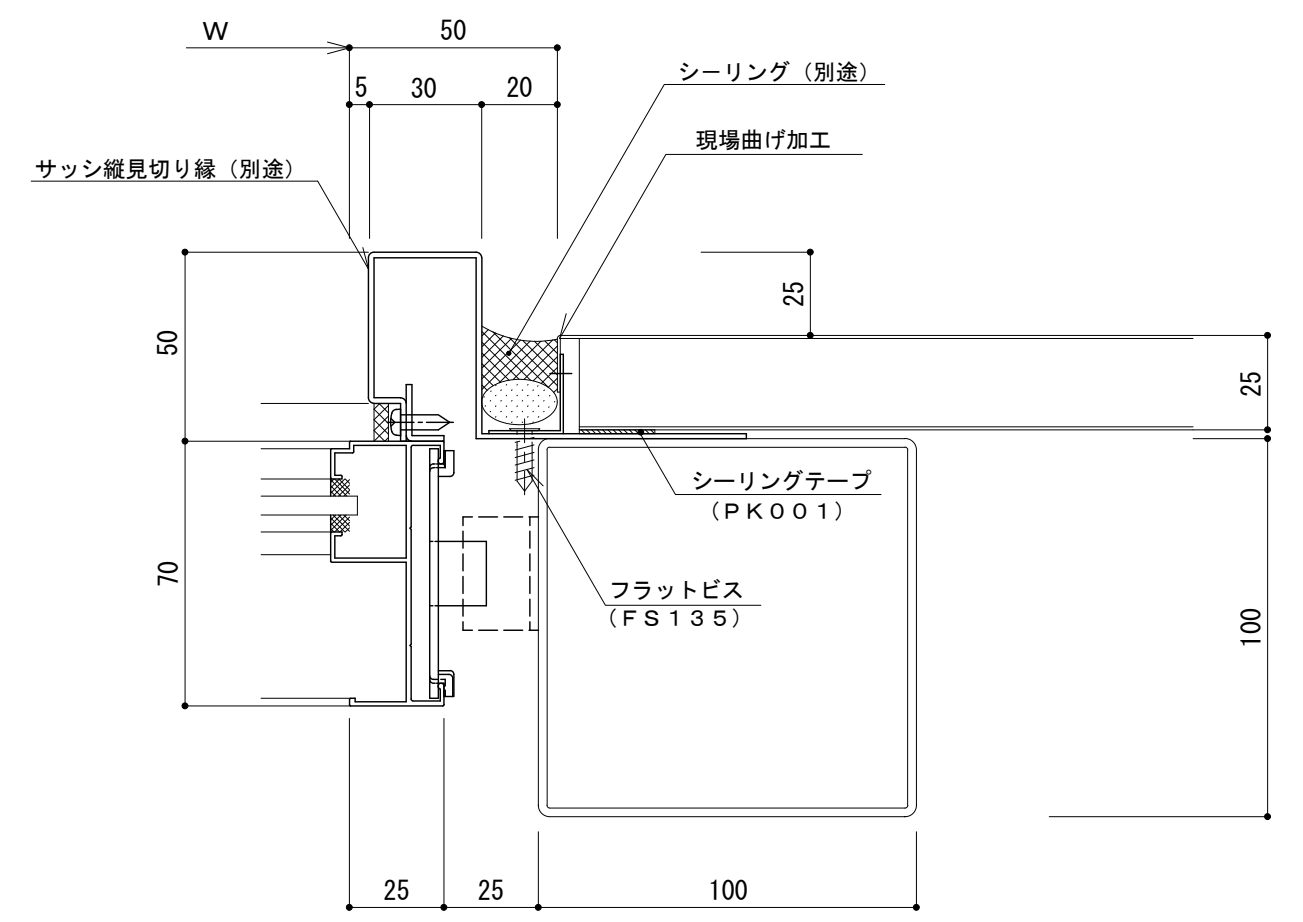
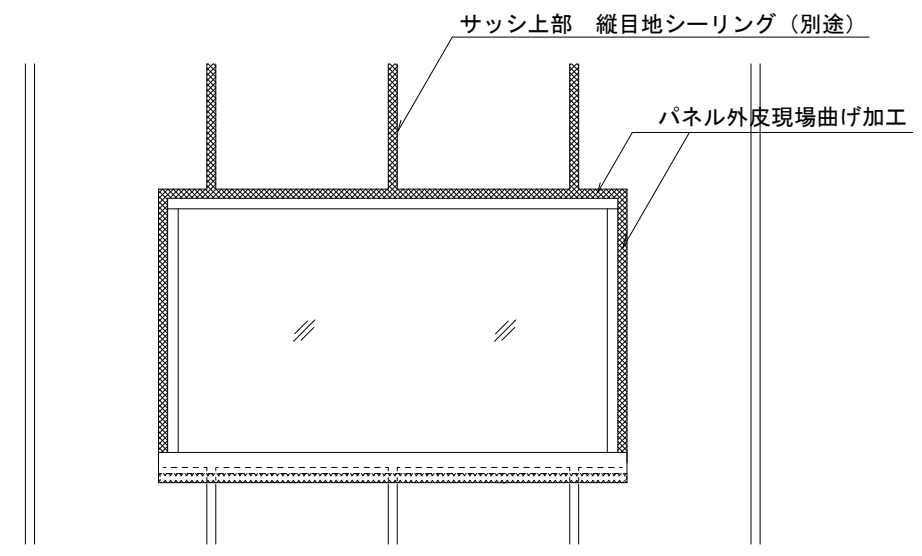


# イソバンドBL-H t=25mm 縦張り 開口部003

参考図

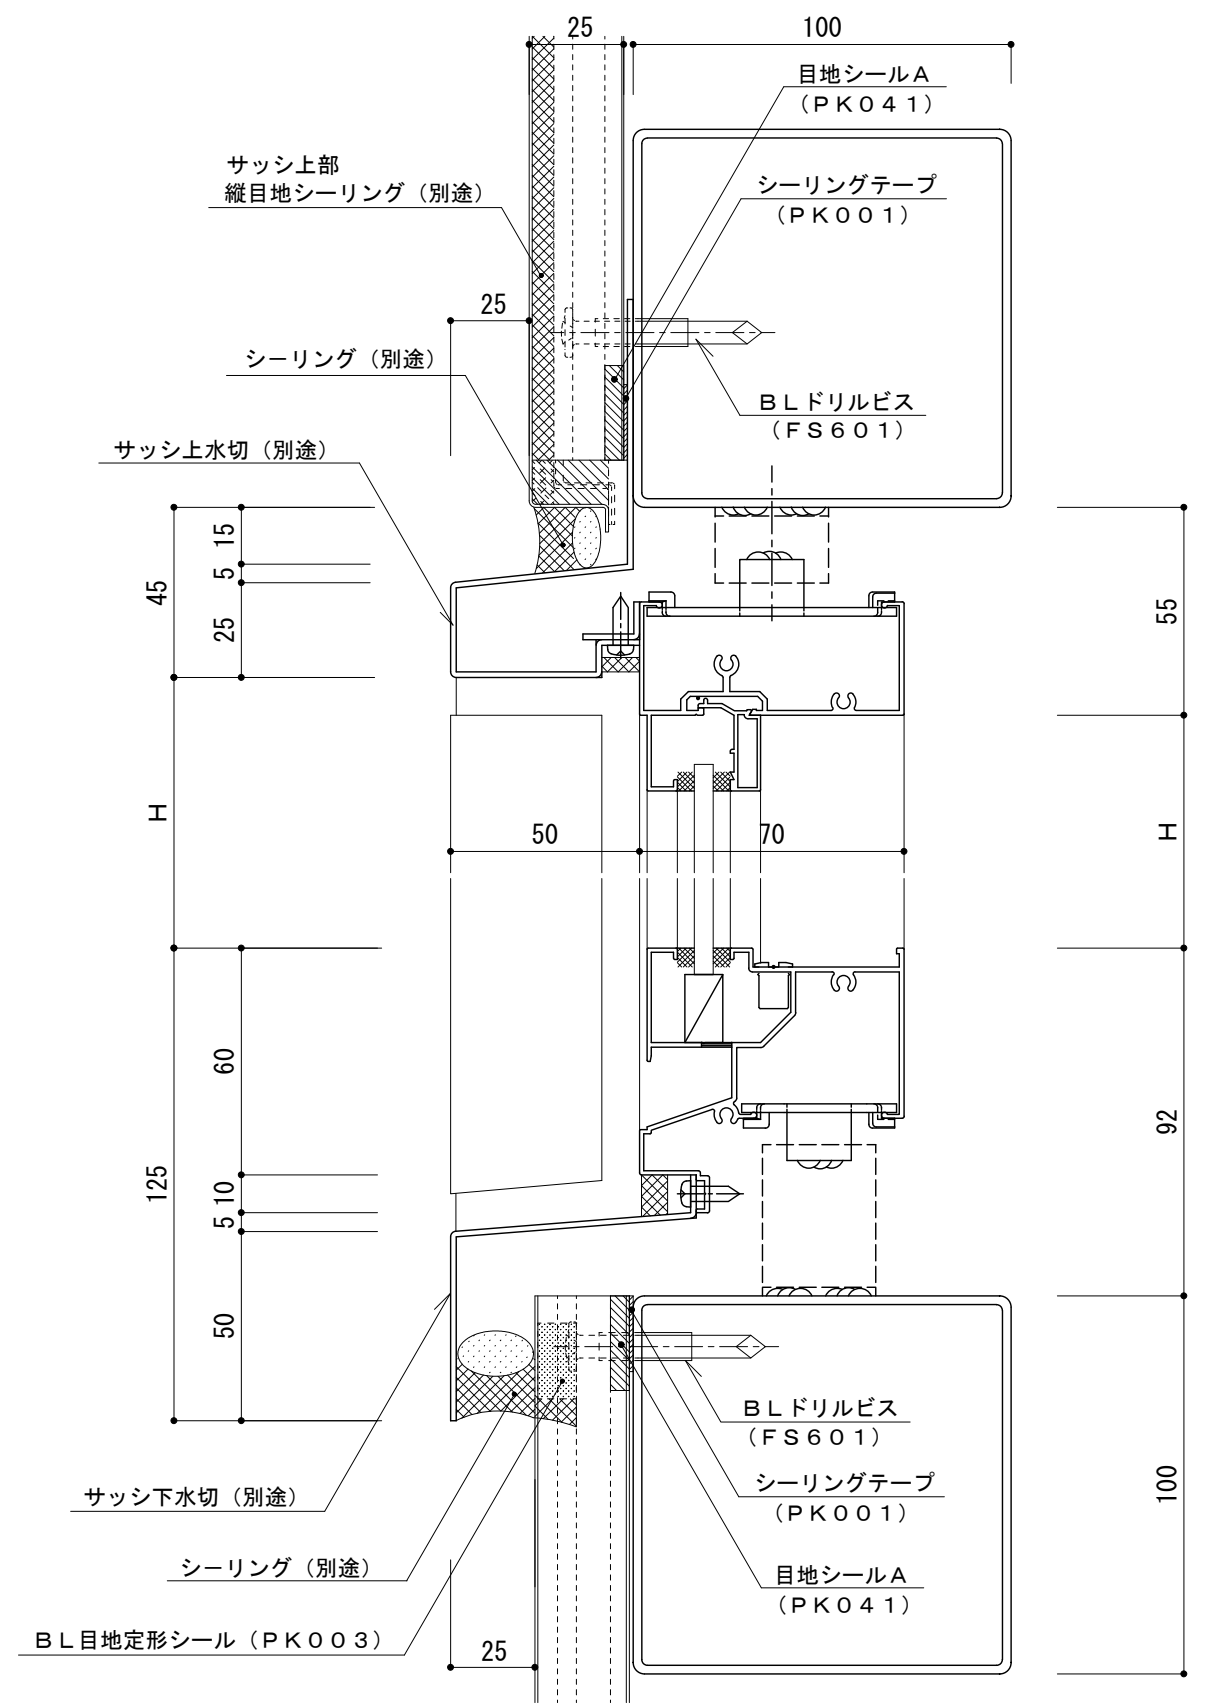

名称			
図番	ANG07-003	縮尺	1/2
日鉄鋼板株式会社			