


イソバンドBL・BL-H 共通 t=25mm 横張り 腰水切002

標準図

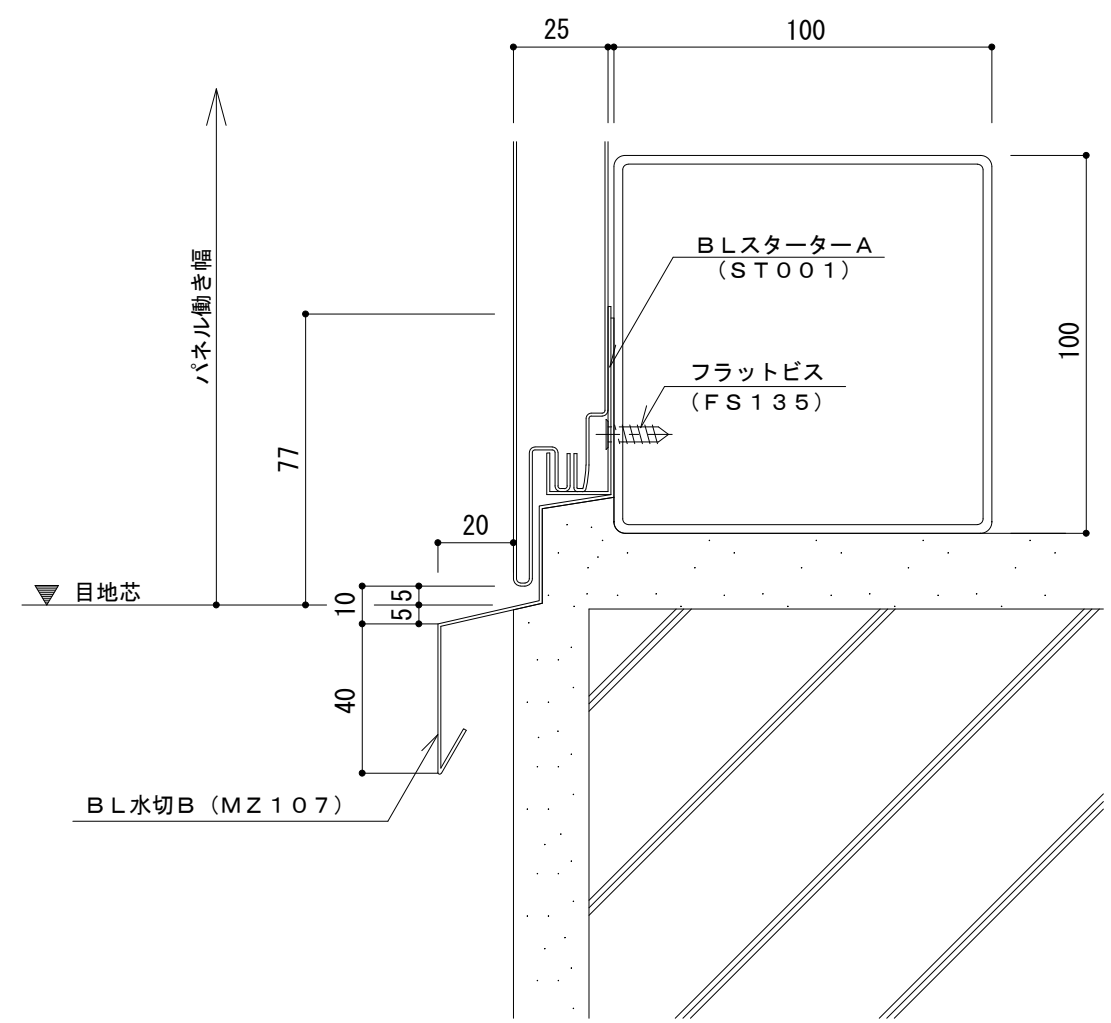

名称			
図番	ANH01-002	縮尺	1/2
日鉄鋼板株式会社			