

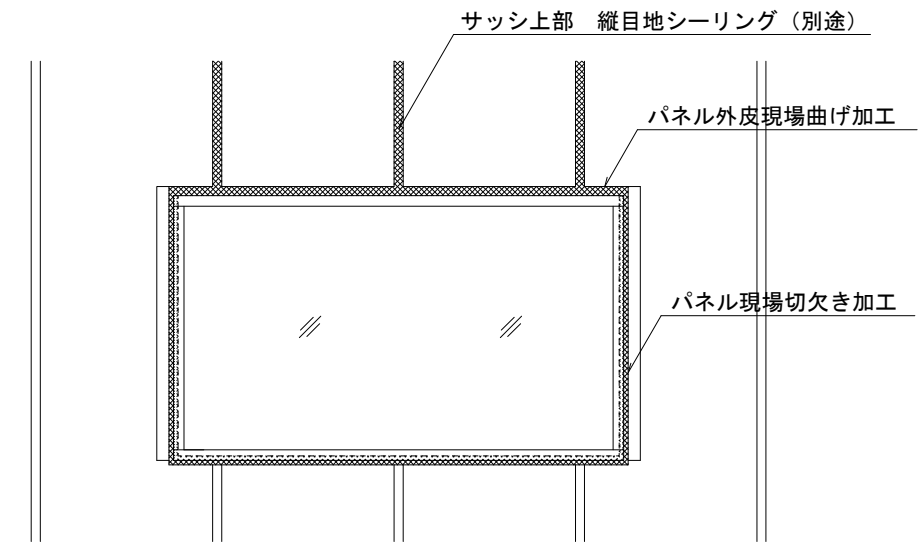


# イソバンドBL-H t=35mm 縦張り 開口部001

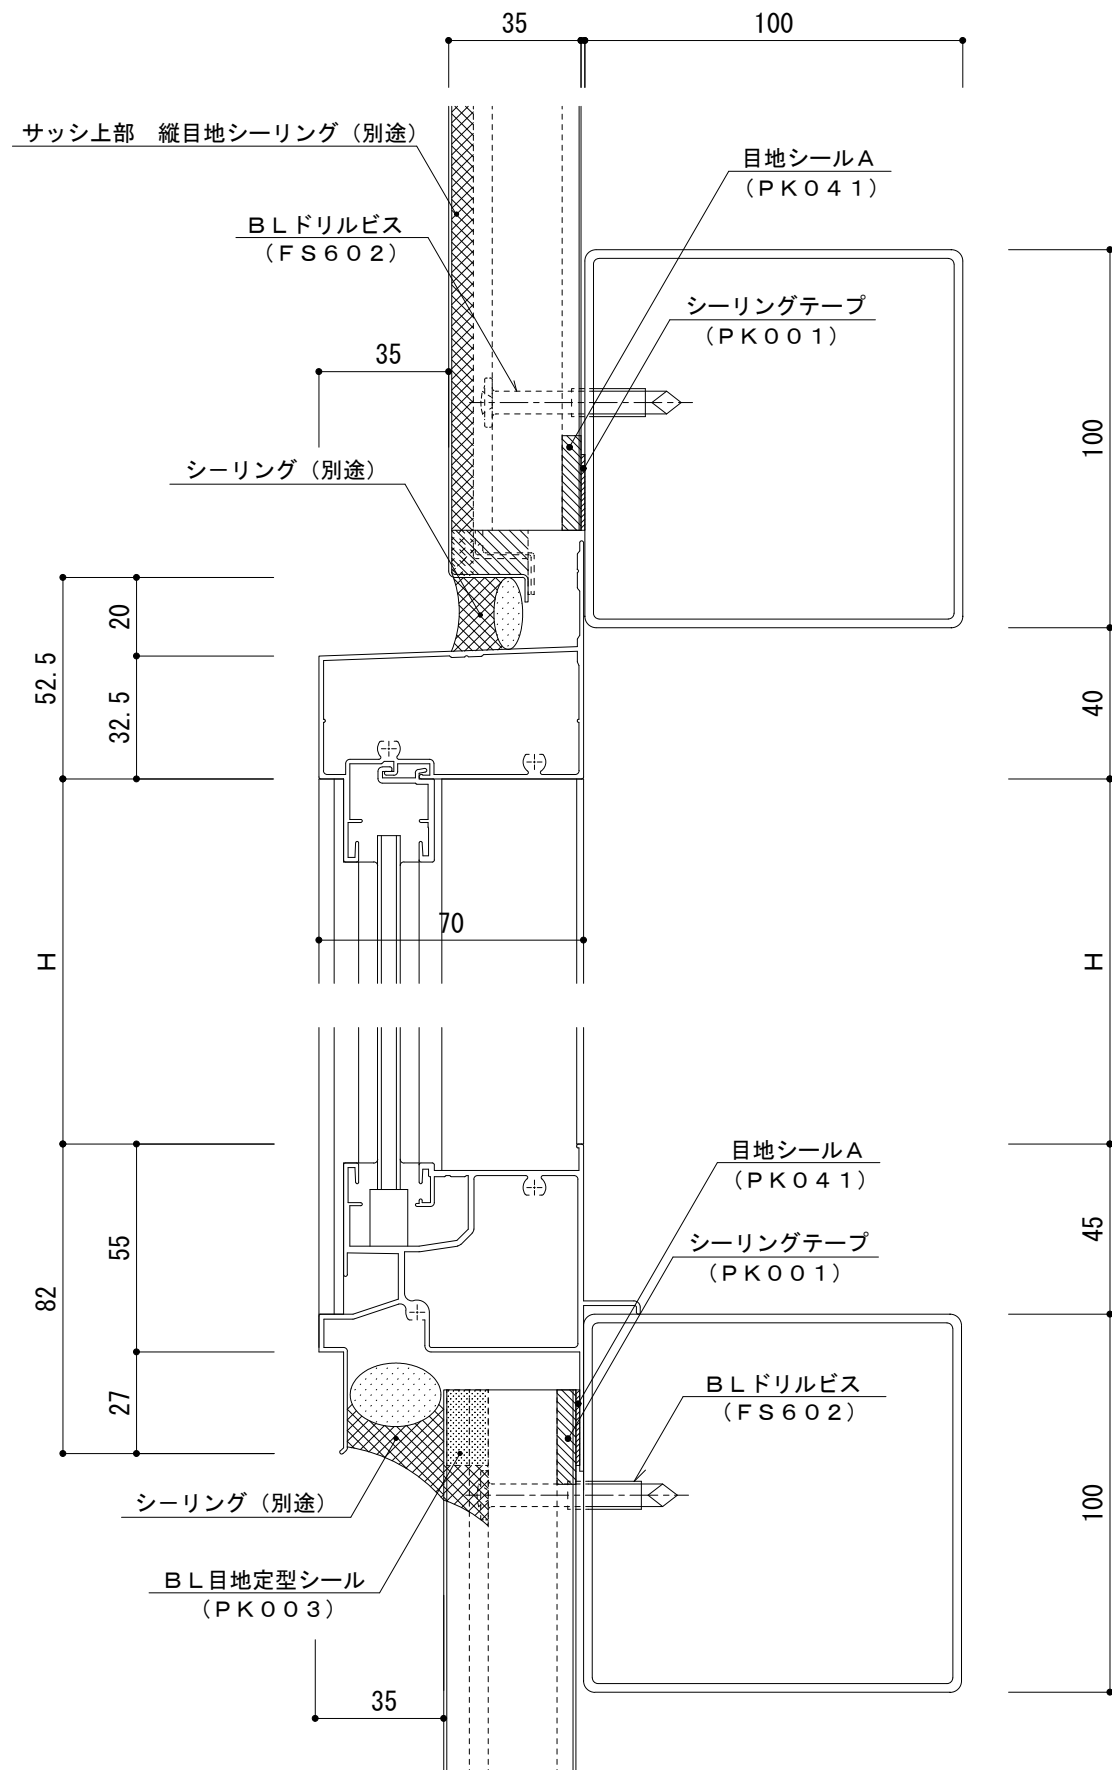

参考図

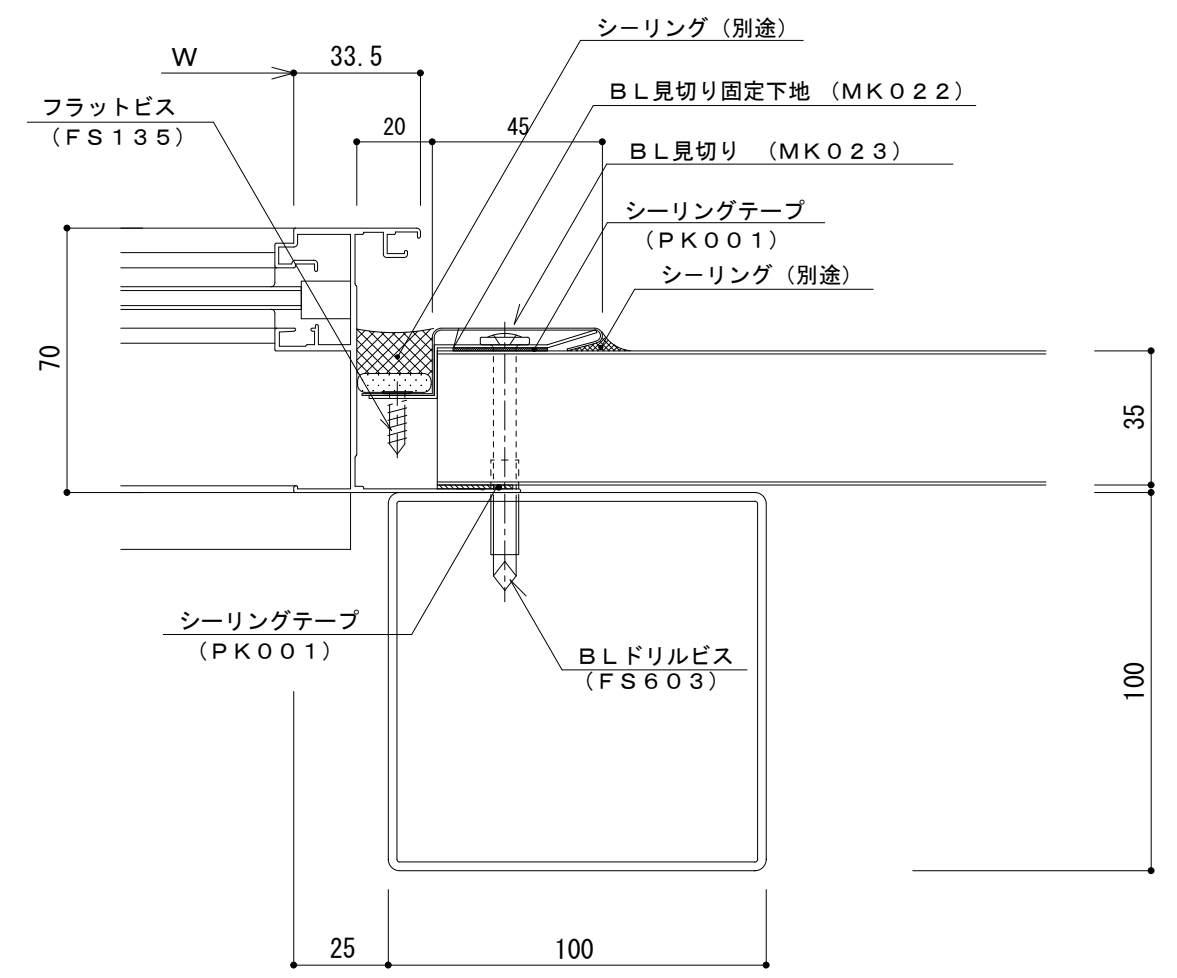

名称			
図番	A0G07-001	縮尺	1/2
日鉄鋼板株式会社			