

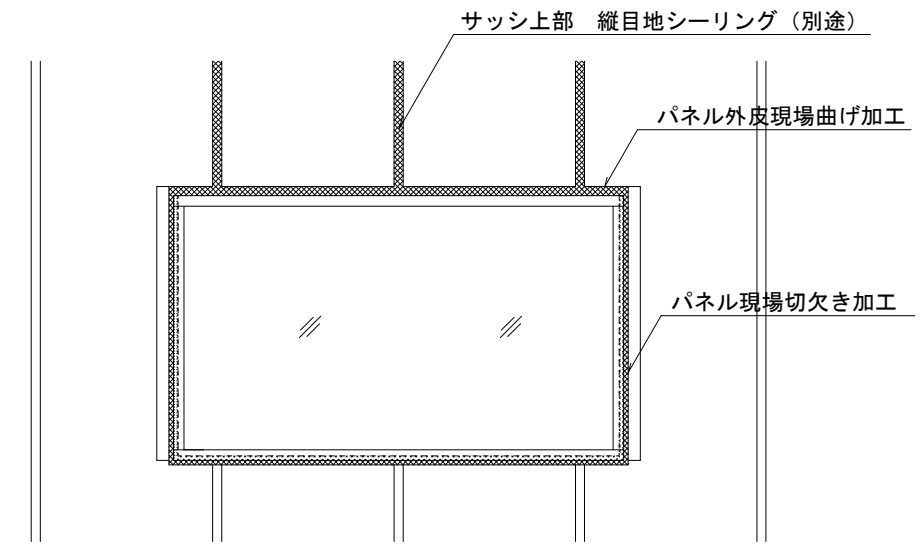


イソバンドBL t=35mm 縦張り 開口部005

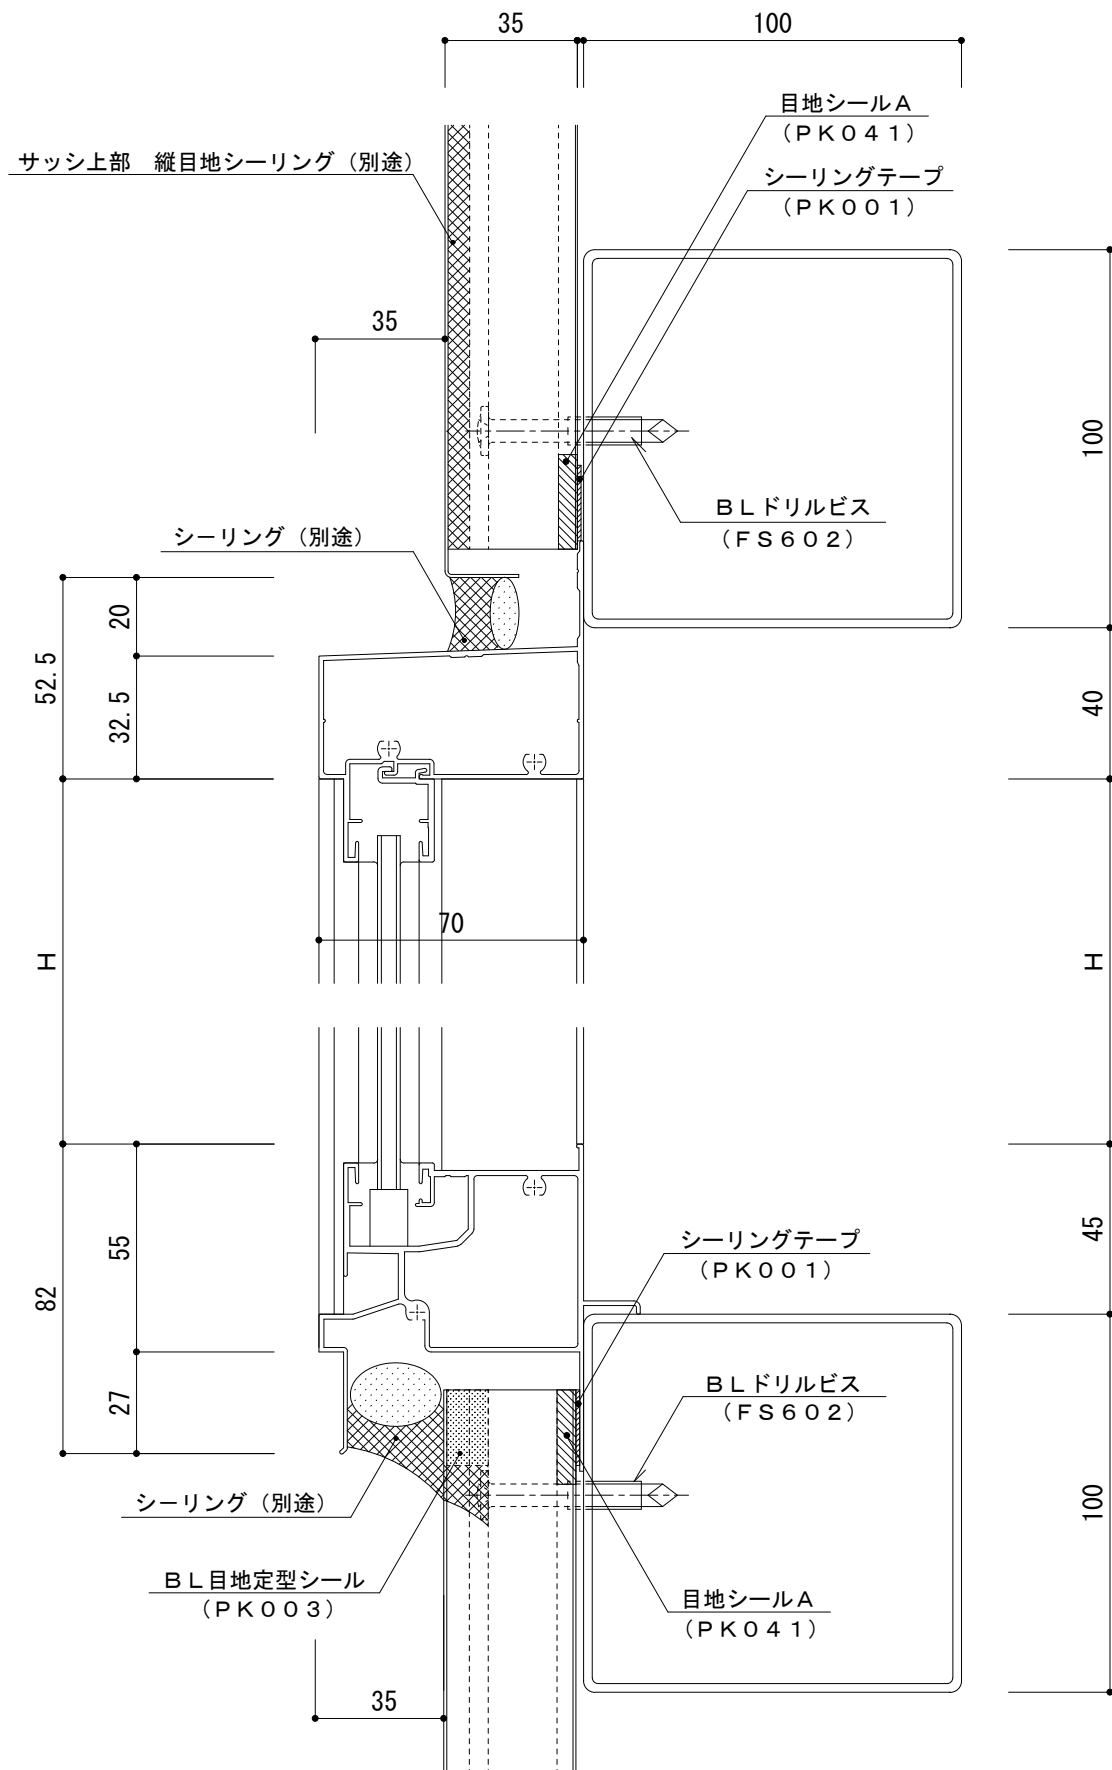

参考図

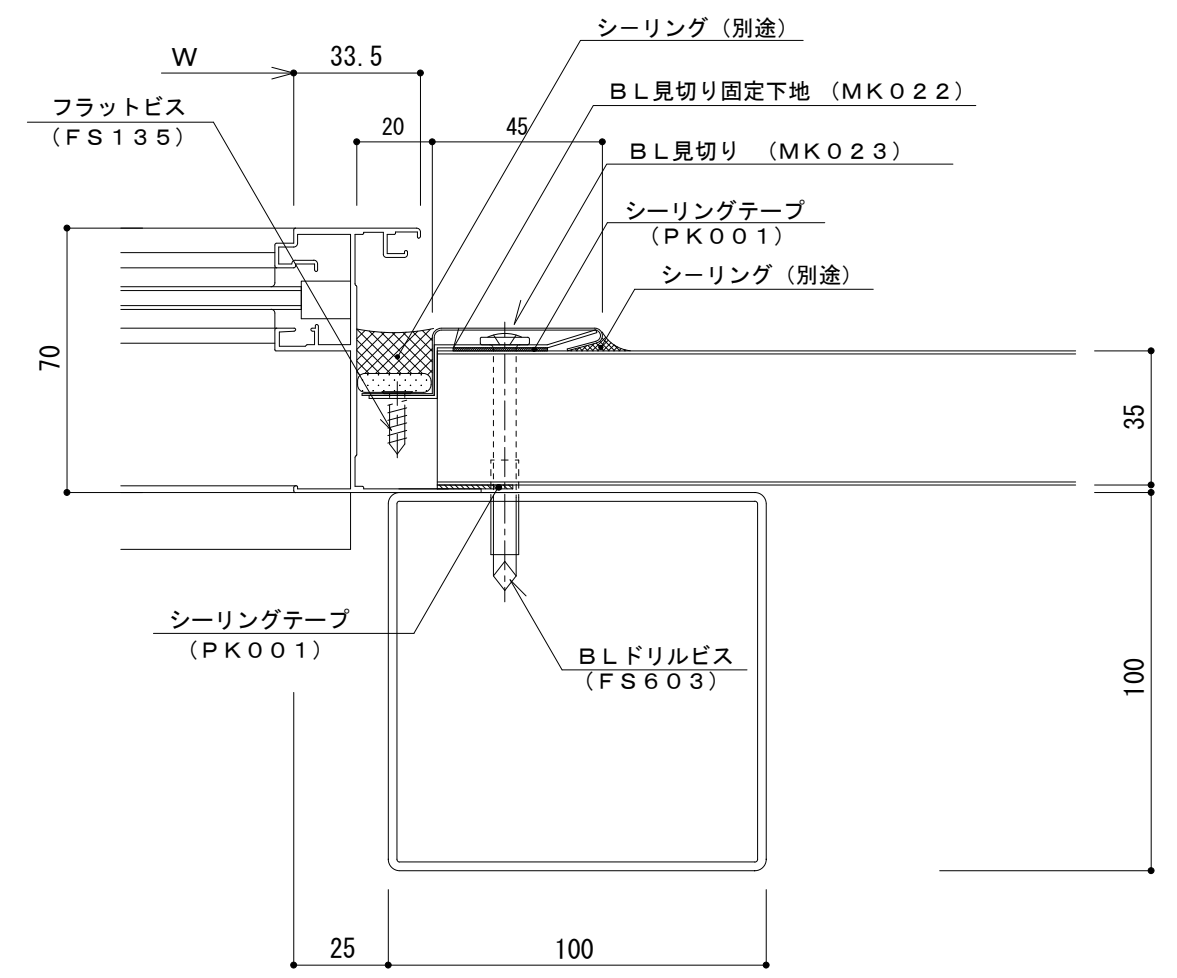

名称			
図番	A0G07-005	縮尺	1/2
日鉄鋼板株式会社			