


イソバンドBL t=35mm 縦張り 中間水切002

参考図

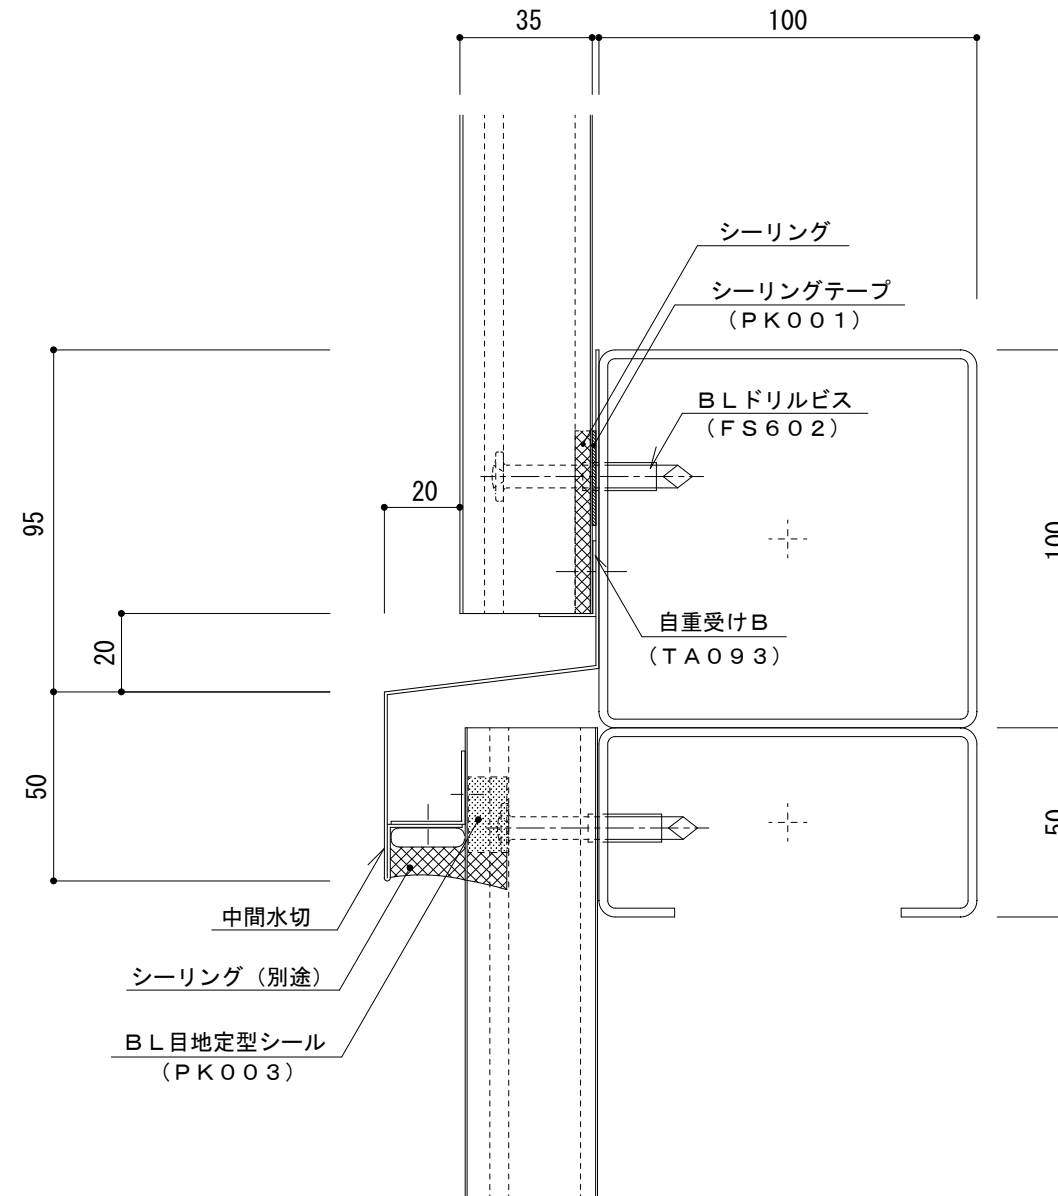

名称			
図番	A0G11-002	縮尺	1/2
日鉄鋼板株式会社			