イソバンドＢＬ－Ｈ　t=35㎜ 横張り 出隅004

標 準 図

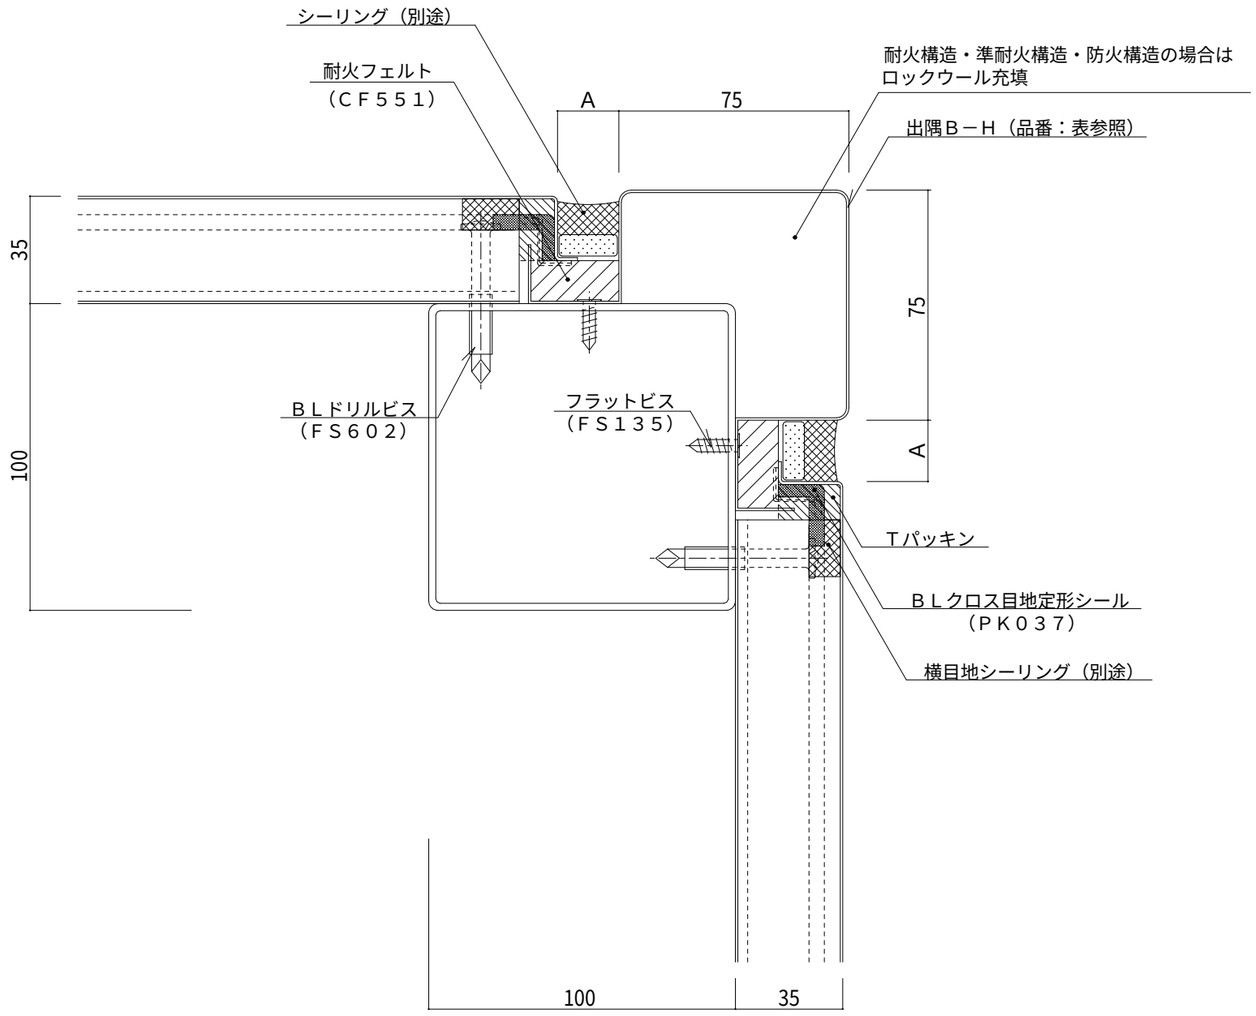

目地幅：A	パネル長さ	出隅Ｂ－Ｈ：品番
２０㎜	6m 以下	ＤＥ０９７
２５㎜	6m ～ 7．5m	ＤＥ０９８

注）シーリングに２成分形変成シリコーン系を使用した場合

名称			
図番	AOH04-004	縮尺	1／2

日鉄鋼板株式会社