
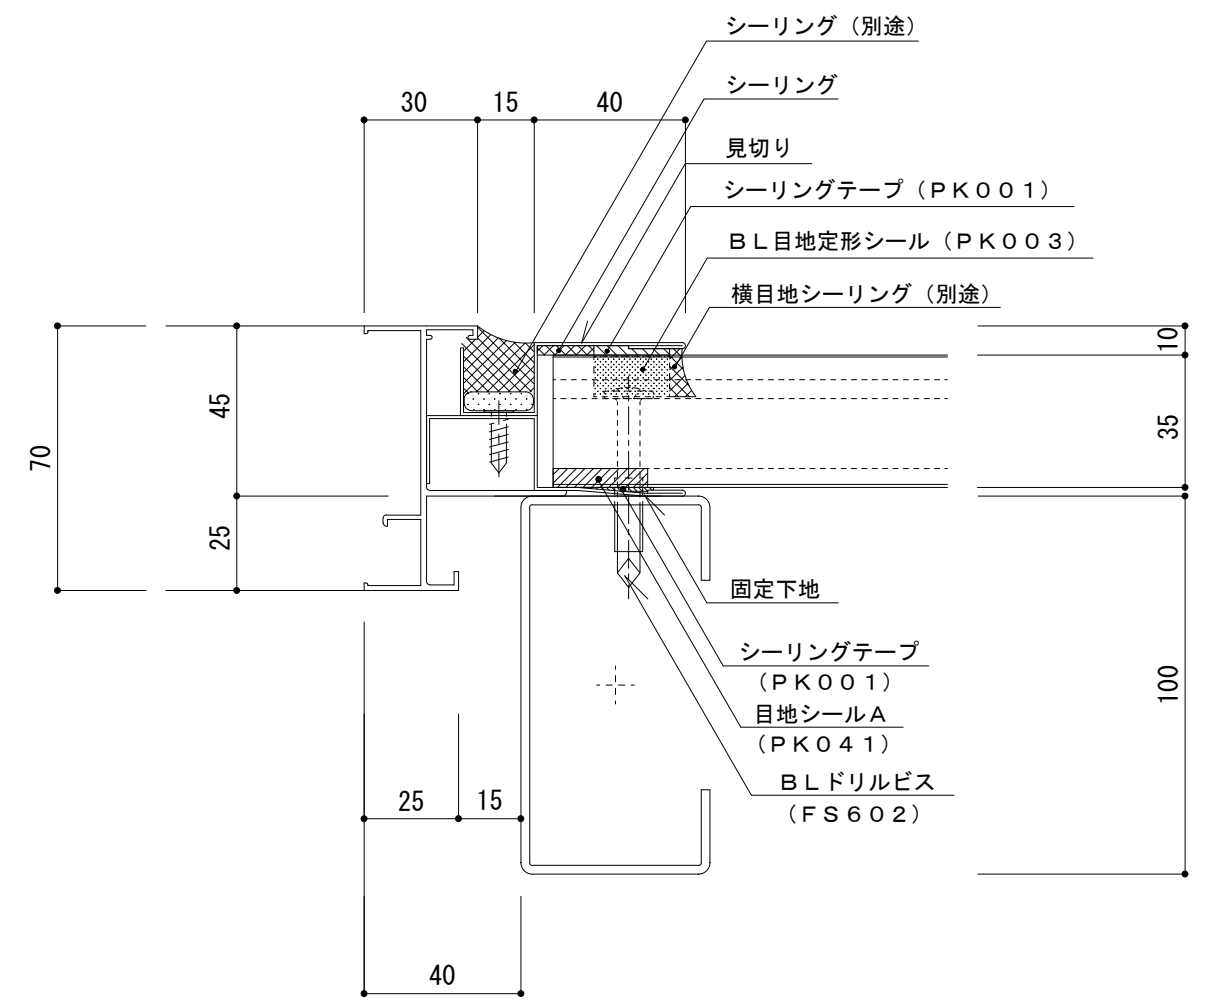


イソバンドBL t=35mm 横張り 開口部006

参考図

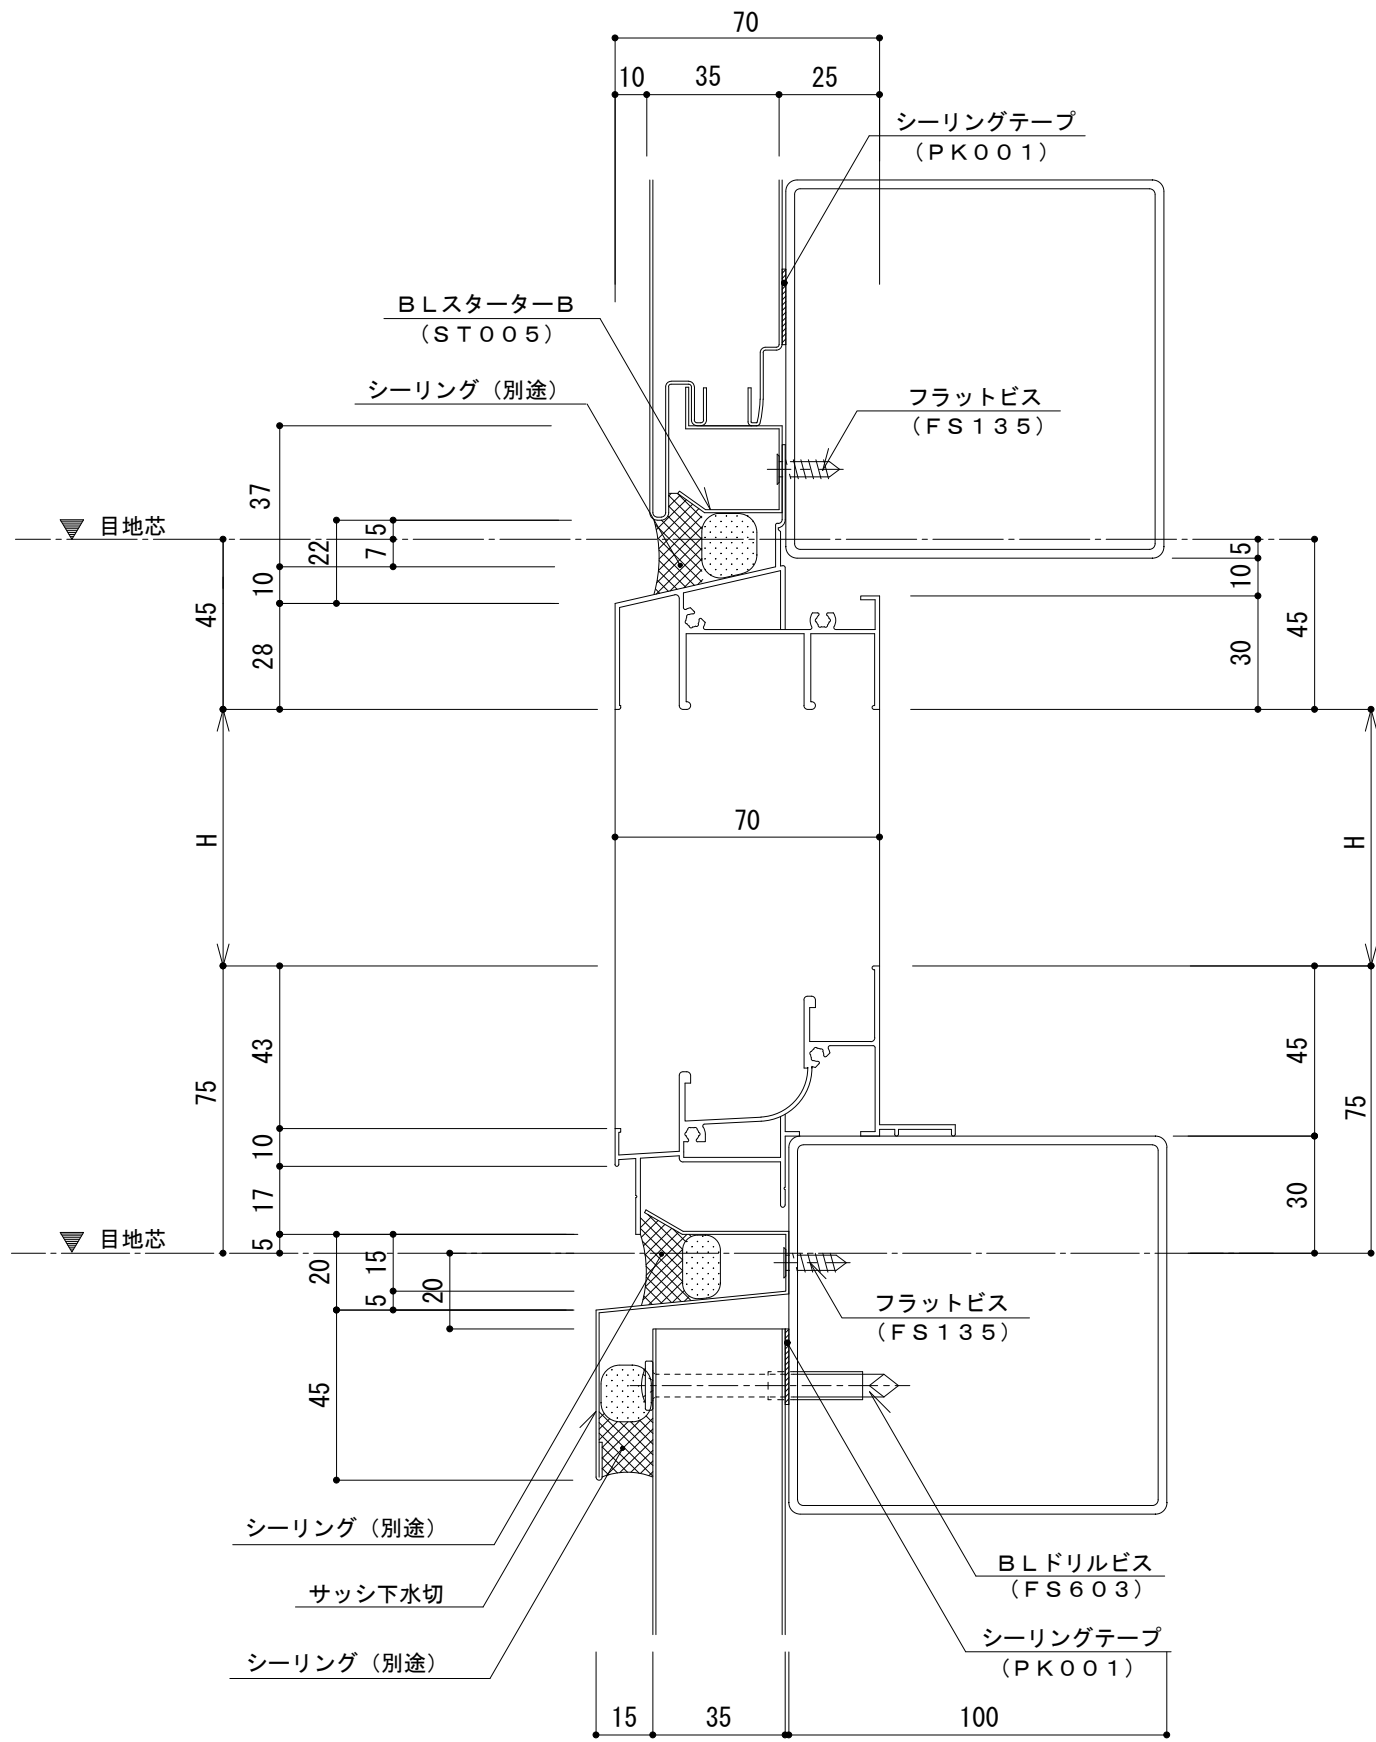

名称			
図番	A0H07-006	縮尺	1/2
日鉄鋼板株式会社			