


イソバンドBL-H t=50mm 縦張り 出隅001

参考図

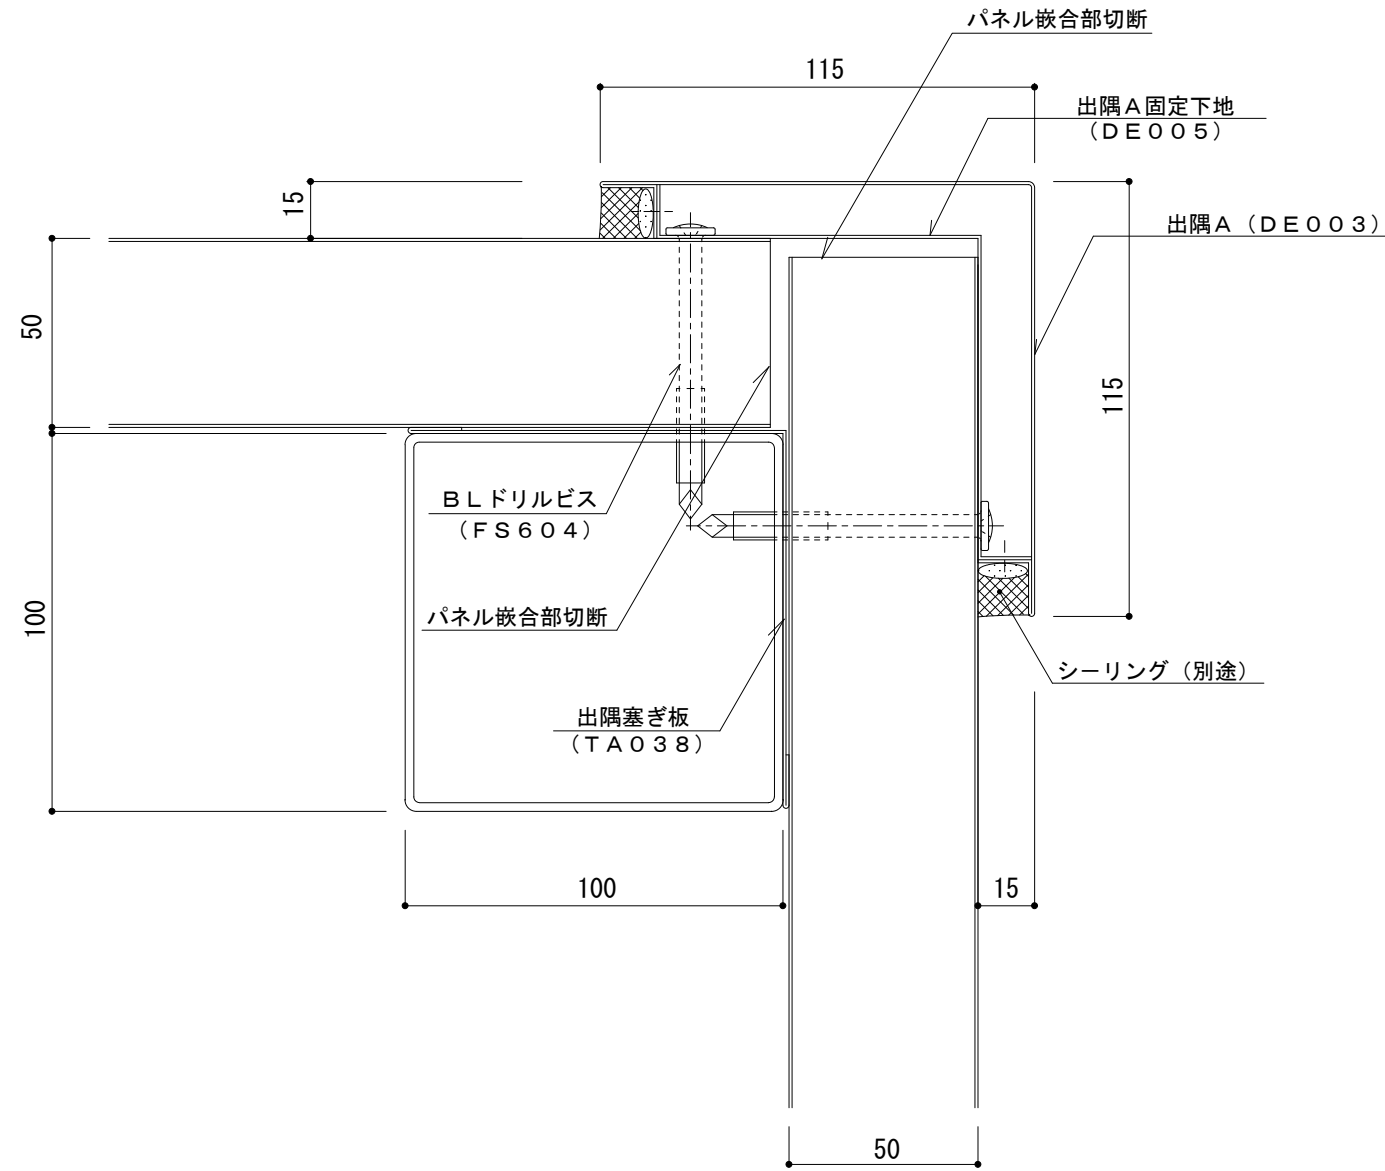

名称			
図番	ARG04-001	縮尺	1/2
日鉄鋼板株式会社			