


イソダッハR t=35mm 棟部001

参考図

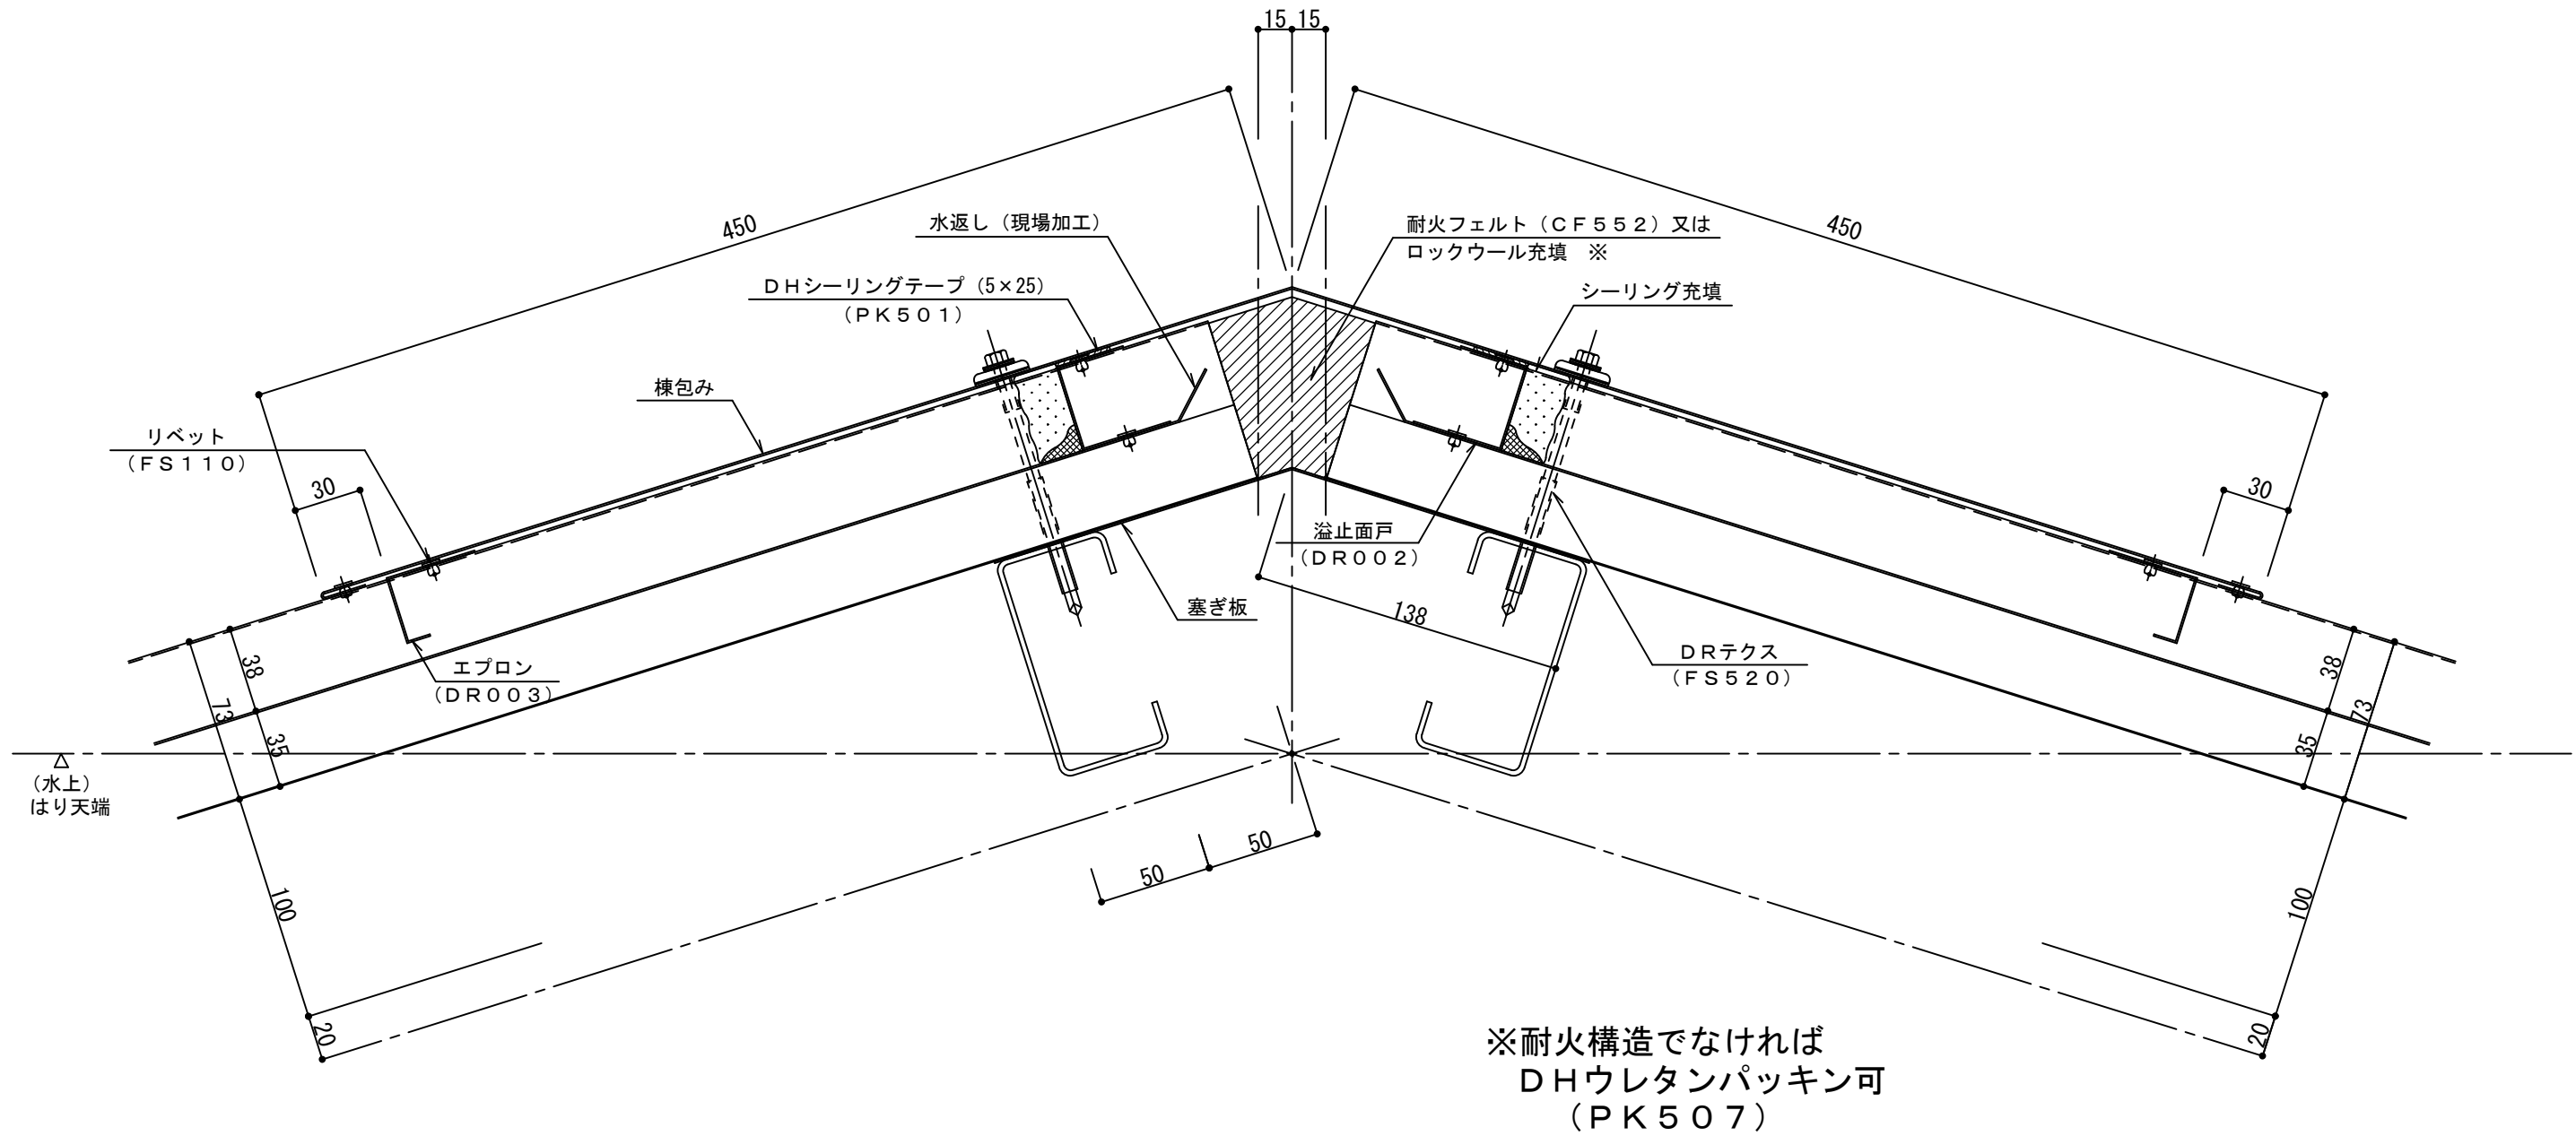

| | | | |
|----------|-----------|----|-----|
| 名称 | | | |
| 図番 | BDM01-001 | 縮尺 | 1/3 |
| 日鉄鋼板株式会社 | | | |