


# イソダッハR t=35mm パラペット部002 (棟側)

参考図

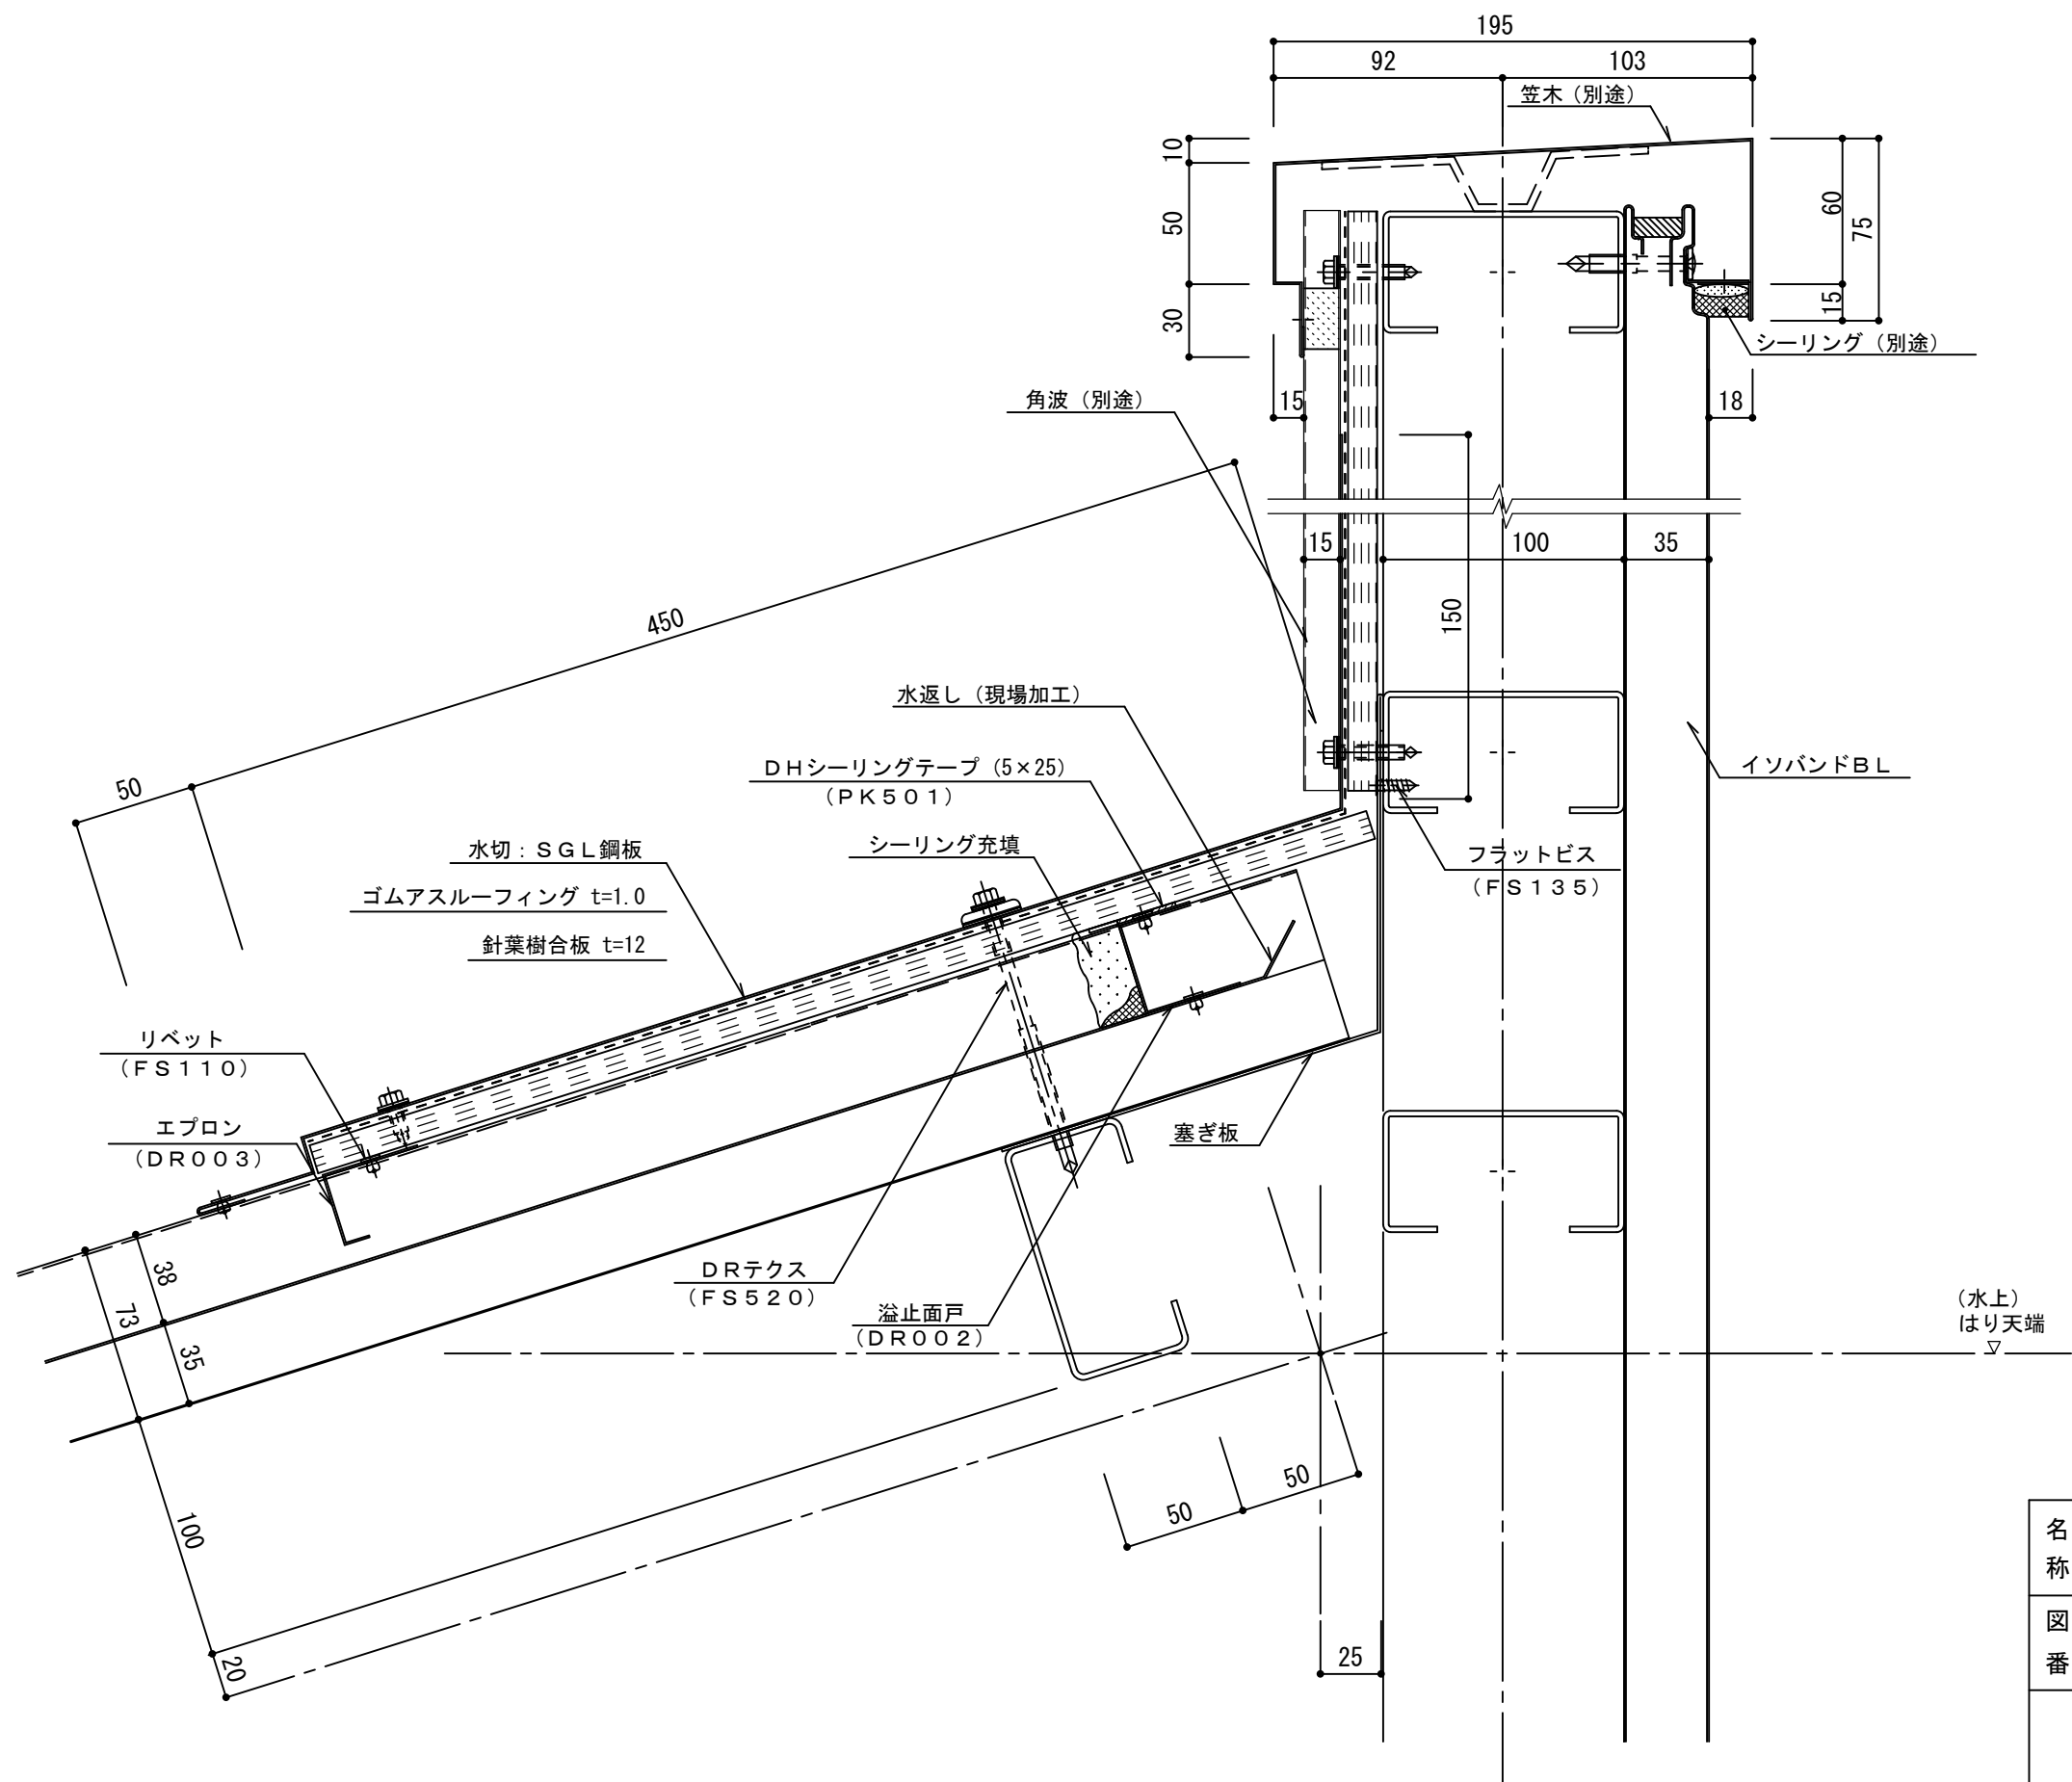

|          |           |    |     |
|----------|-----------|----|-----|
| 名称       |           |    |     |
| 図番       | BDM04-002 | 縮尺 | 1/3 |
| 日鉄鋼板株式会社 |           |    |     |