


イソダッハR t=35mm
トップライト部002

参考図

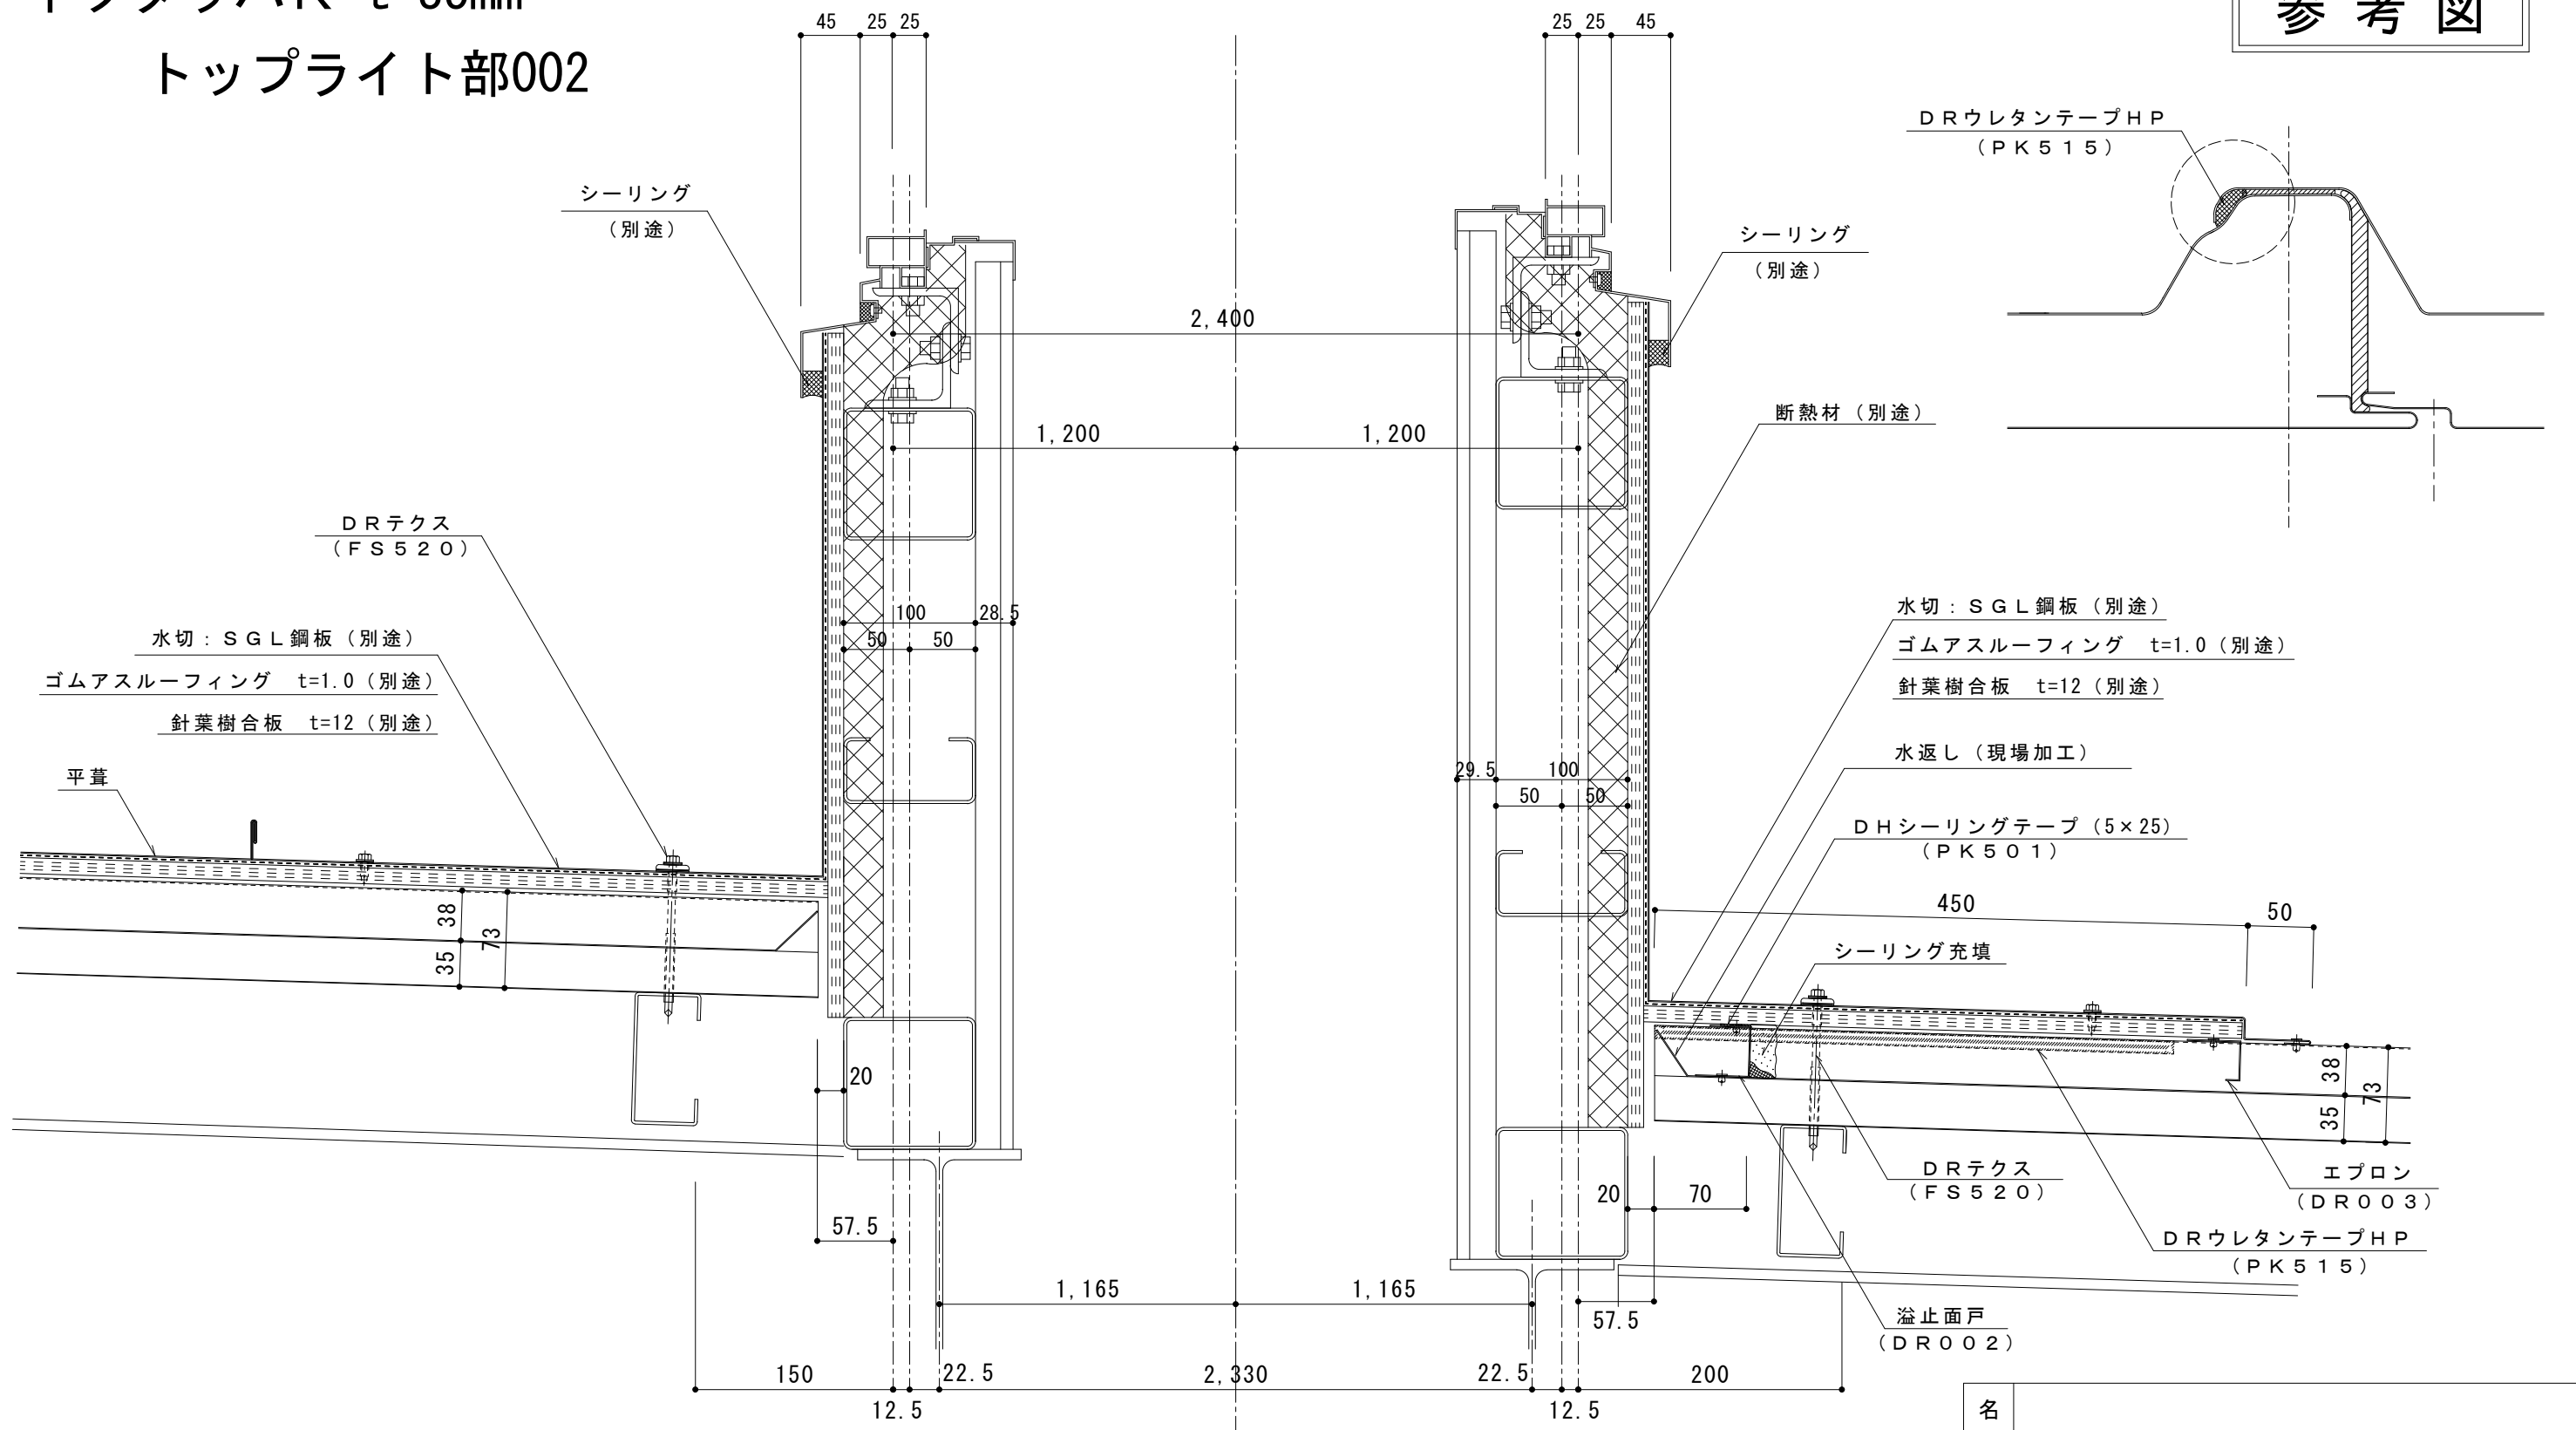

名称			
図番	BDM09-002	縮尺	1/5
日鉄鋼板株式会社			