


ER たてひら 1型 片棟部

参考図

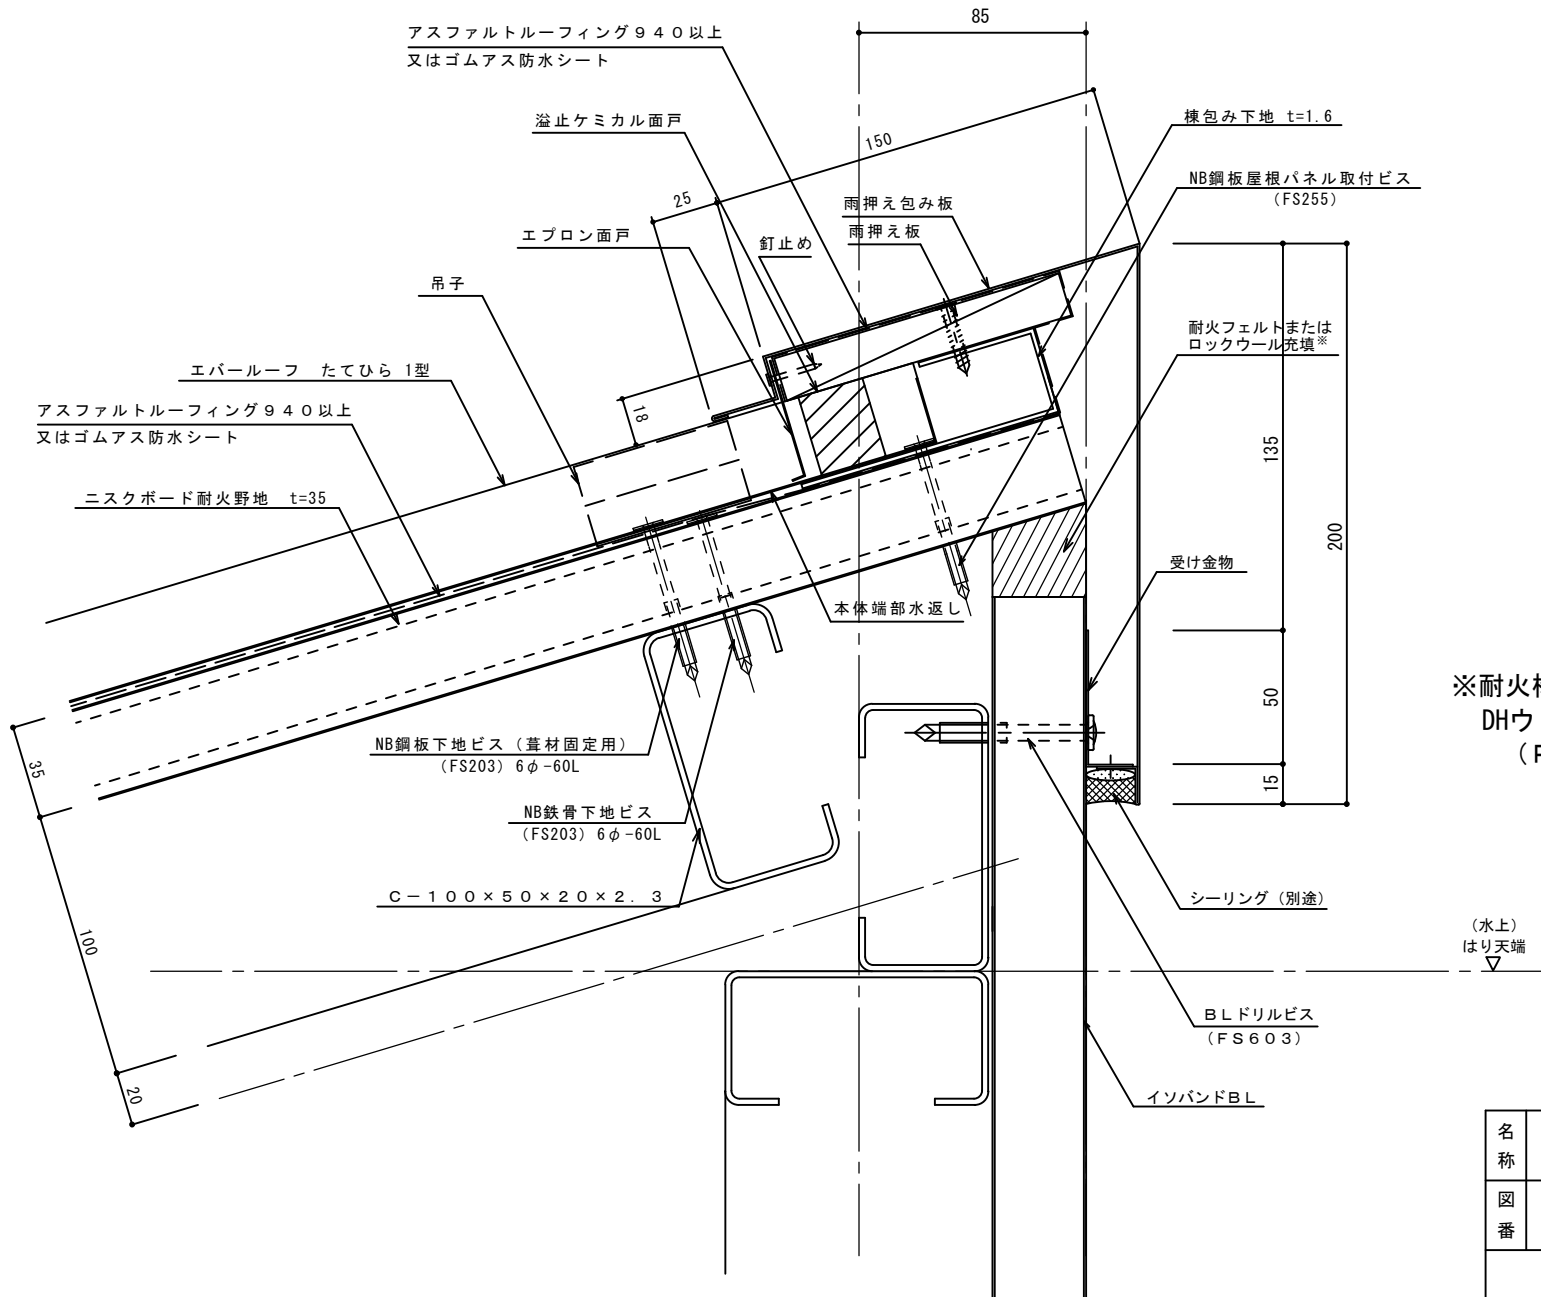

※耐火構造でなければ
DHウレタンパッキン可
(PK507)

(水上)
はり天端
▽

名称			
図番	BEM02-001	縮尺	1/2
日鉄鋼板株式会社			