


ERたてひら 1型 軒先部

参考図

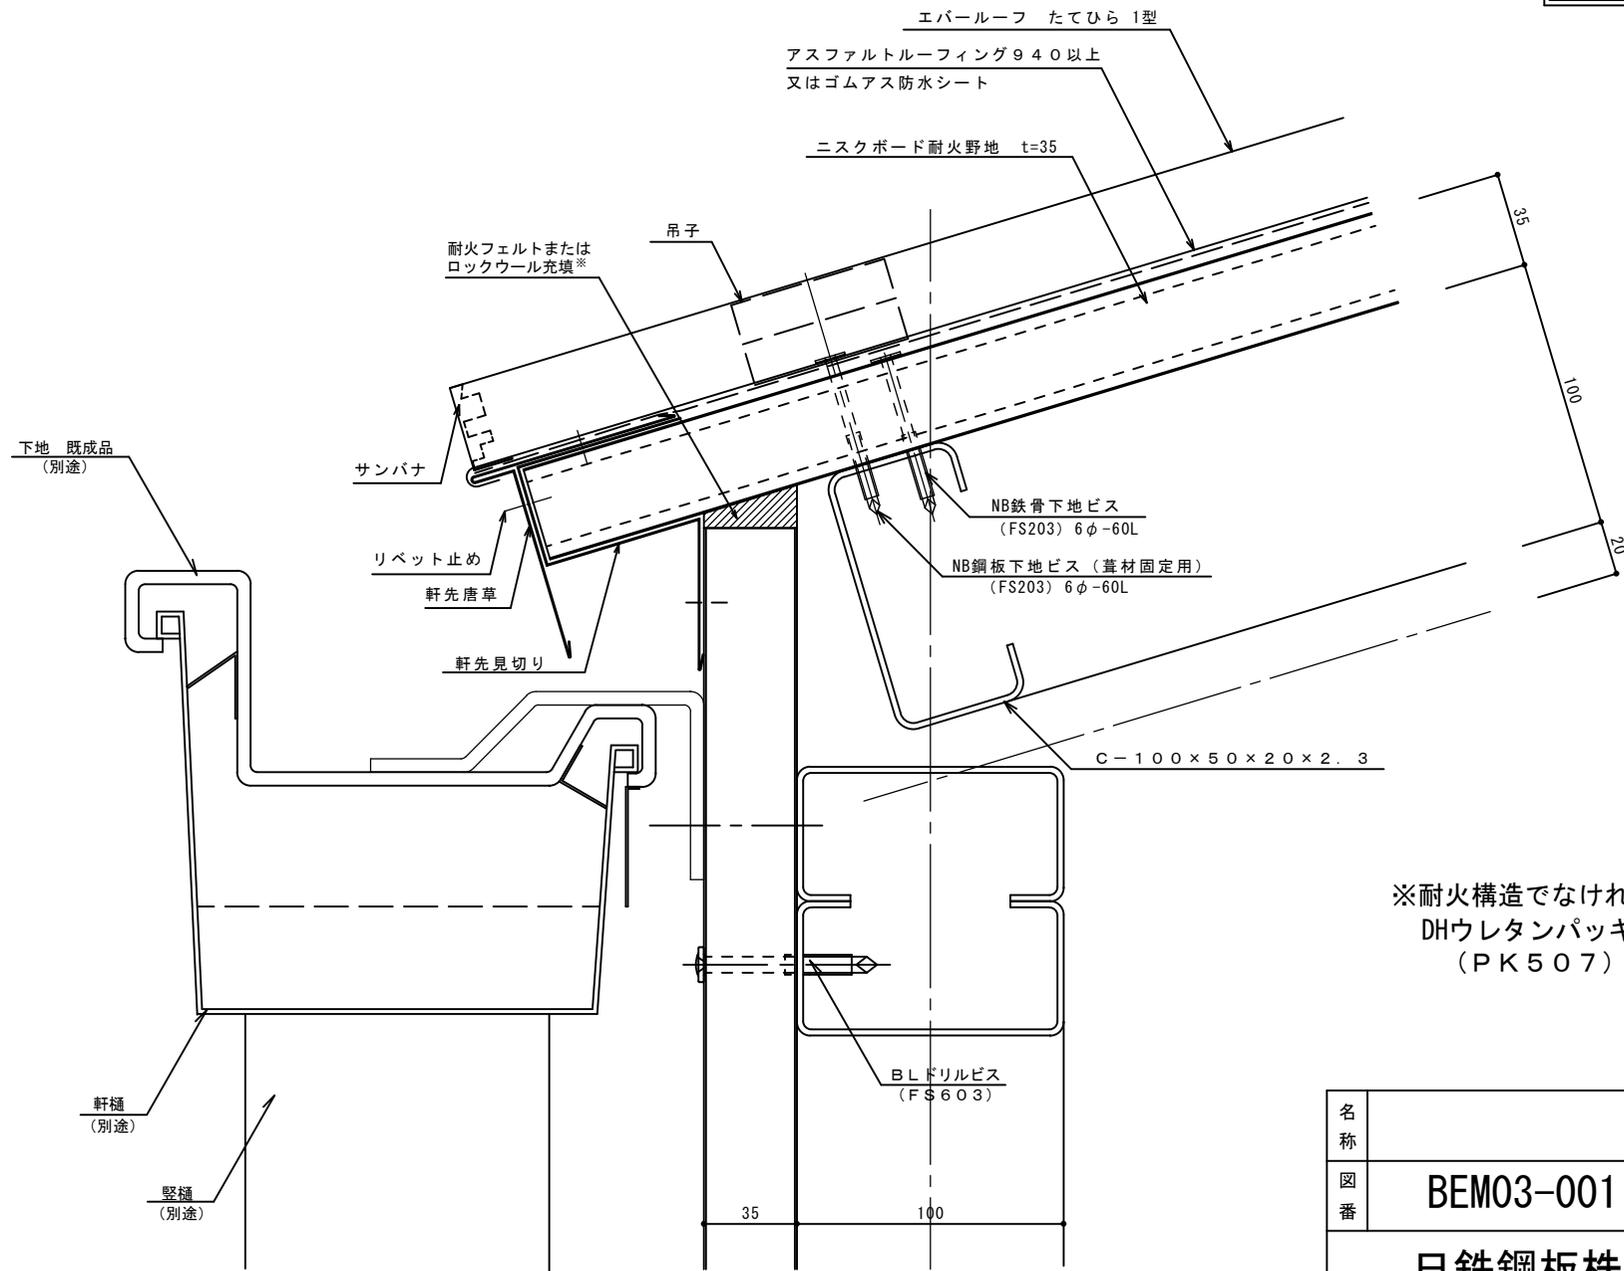

※耐火構造でなければ  
DHウレタンパッキン可  
(PK507)

名称			
図番	BEM03-001	縮尺	1/2
日鉄鋼板株式会社			