


# 不燃内装イソバンド（間仕切り） 足元部007

参考図

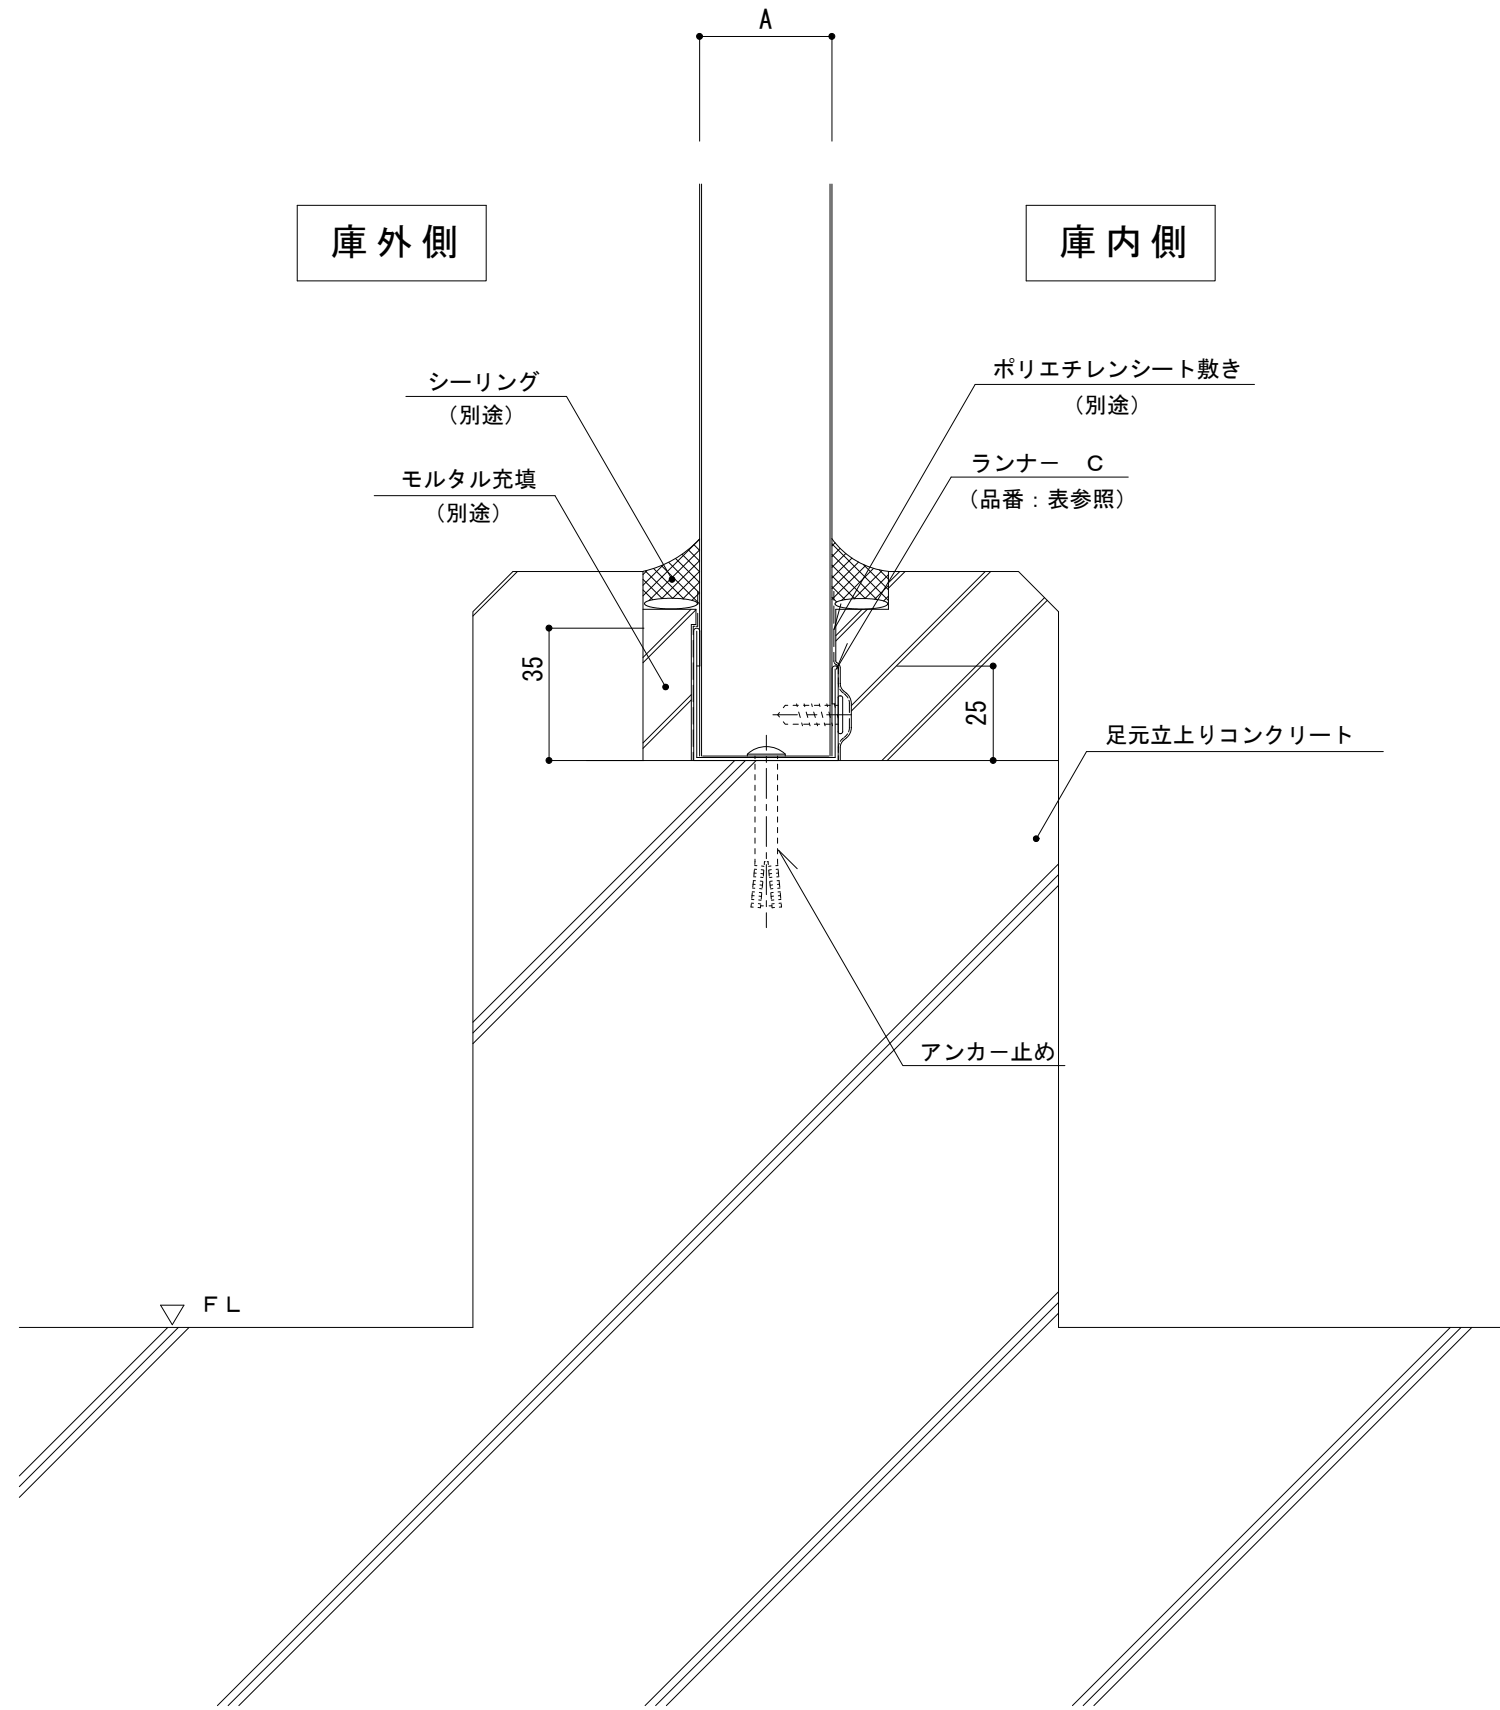

パネル厚 A部	ランナーC 品番
22	RN008
35	RN009
45	RN010
60	RN011

名称			
図番	FHZ03-007	縮尺	1 / 2
日鉄鋼板株式会社			