


# 不燃内装イソバンド（天井） 取付部001

標準図

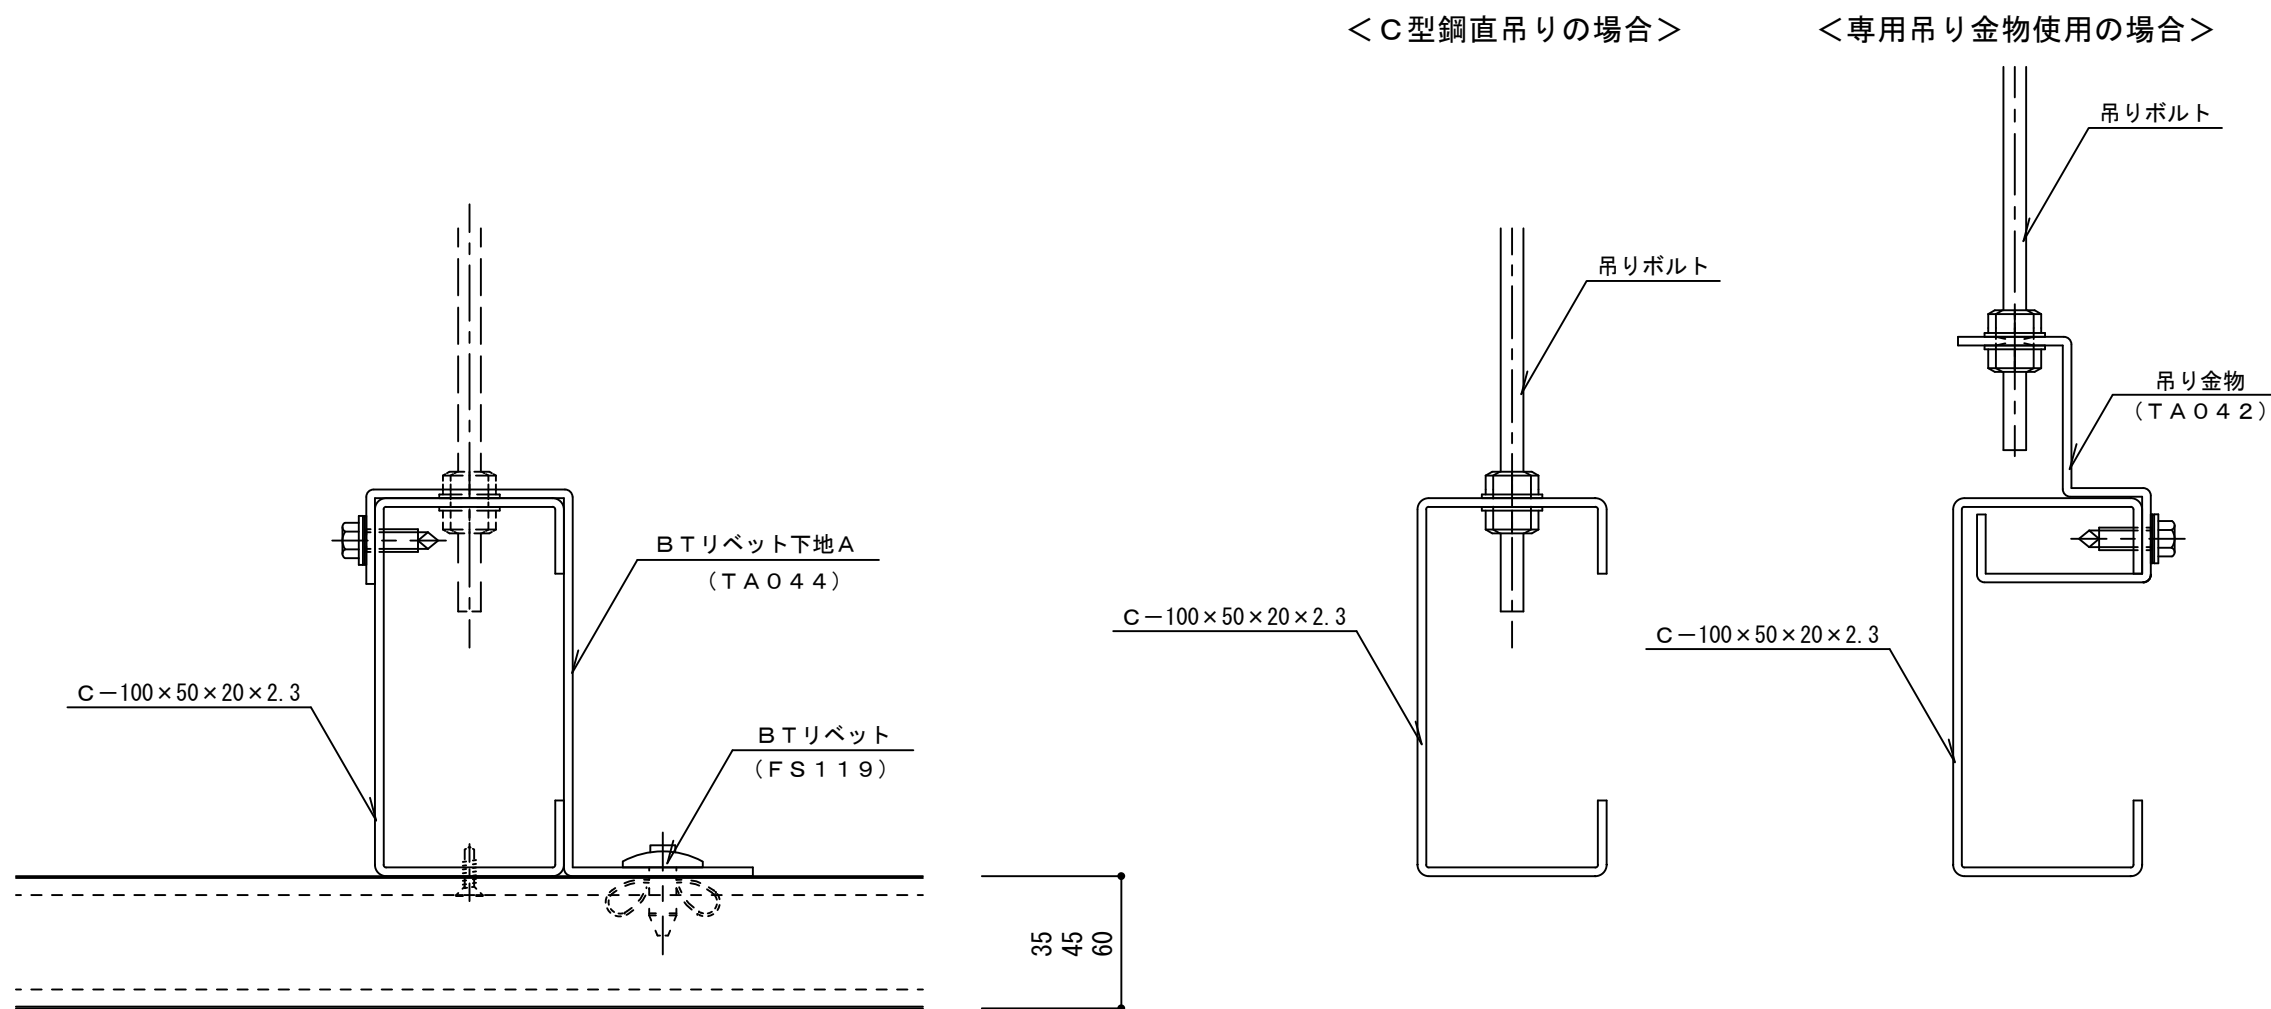

名称			
図番	GHZ02-001	縮尺	1 / 2
日鉄鋼板株式会社			