


# イソバンドBL t=50mm 縦張り 出隅Aタイプ

標準図

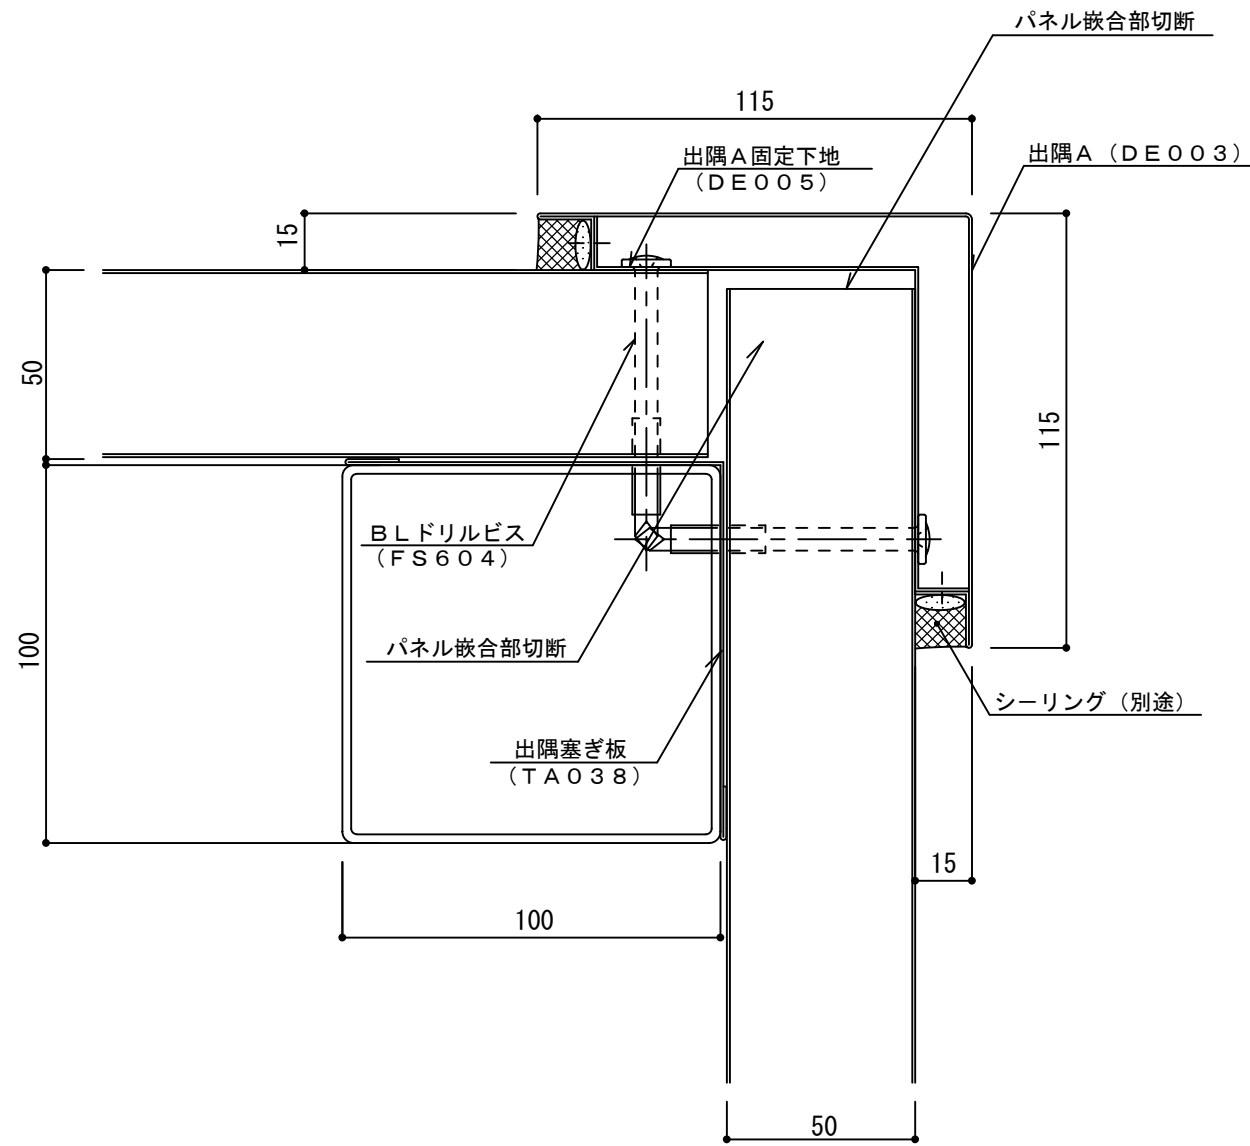

名称			
図番	ARG04-002	縮尺	1/2
日鉄鋼板株式会社			