


# 耐火イソバンドPro t=75mm 嵌合部詳細

標準図

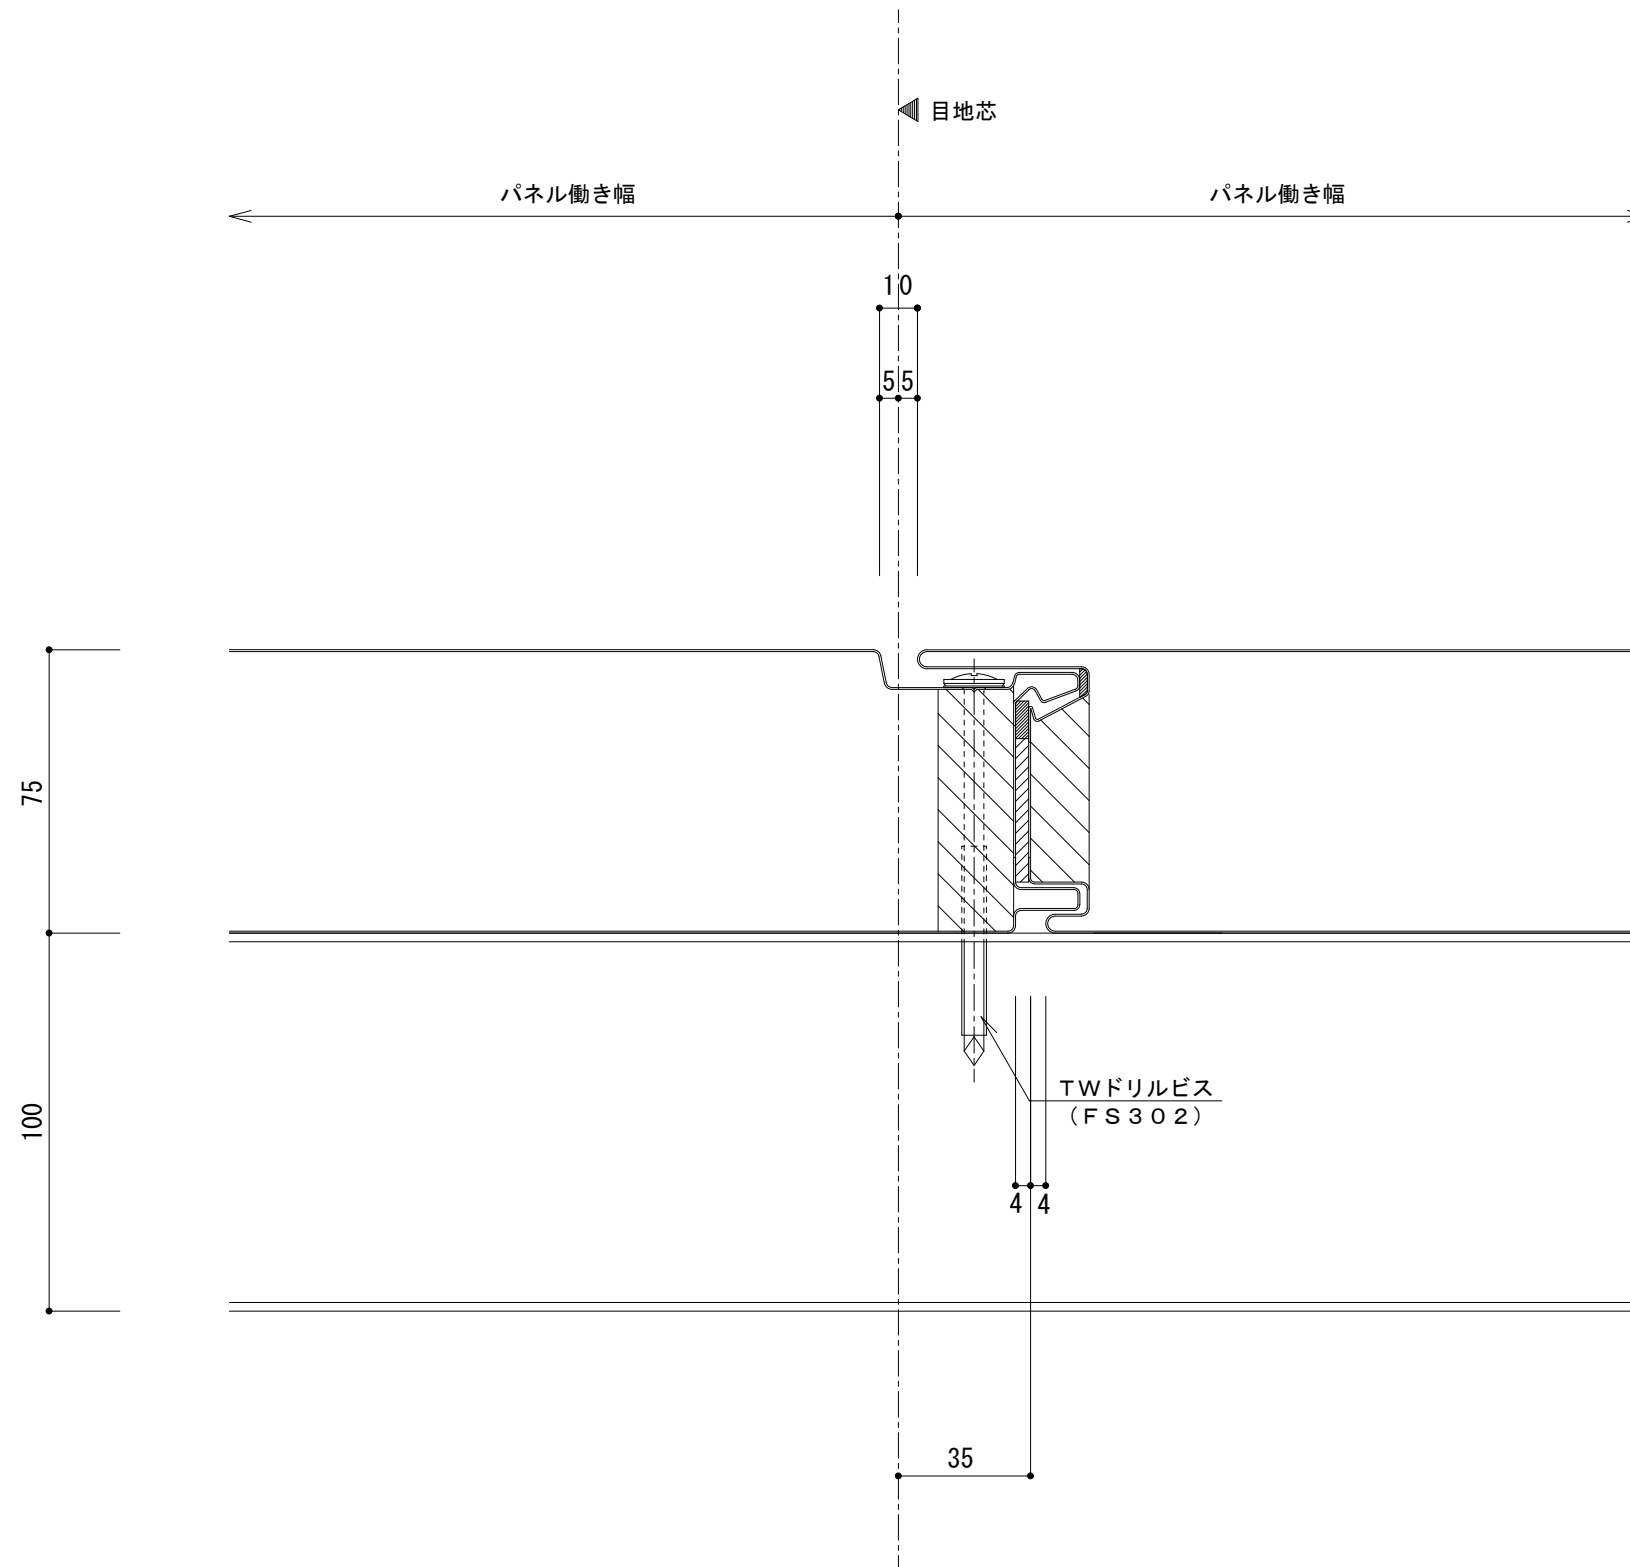

名称			
図番	AKG00-001	縮尺	1/2
日鉄鋼板株式会社			