耐火イソバンドＰro t=75mm 横張り 直角コーナーパネル011

標 準 図

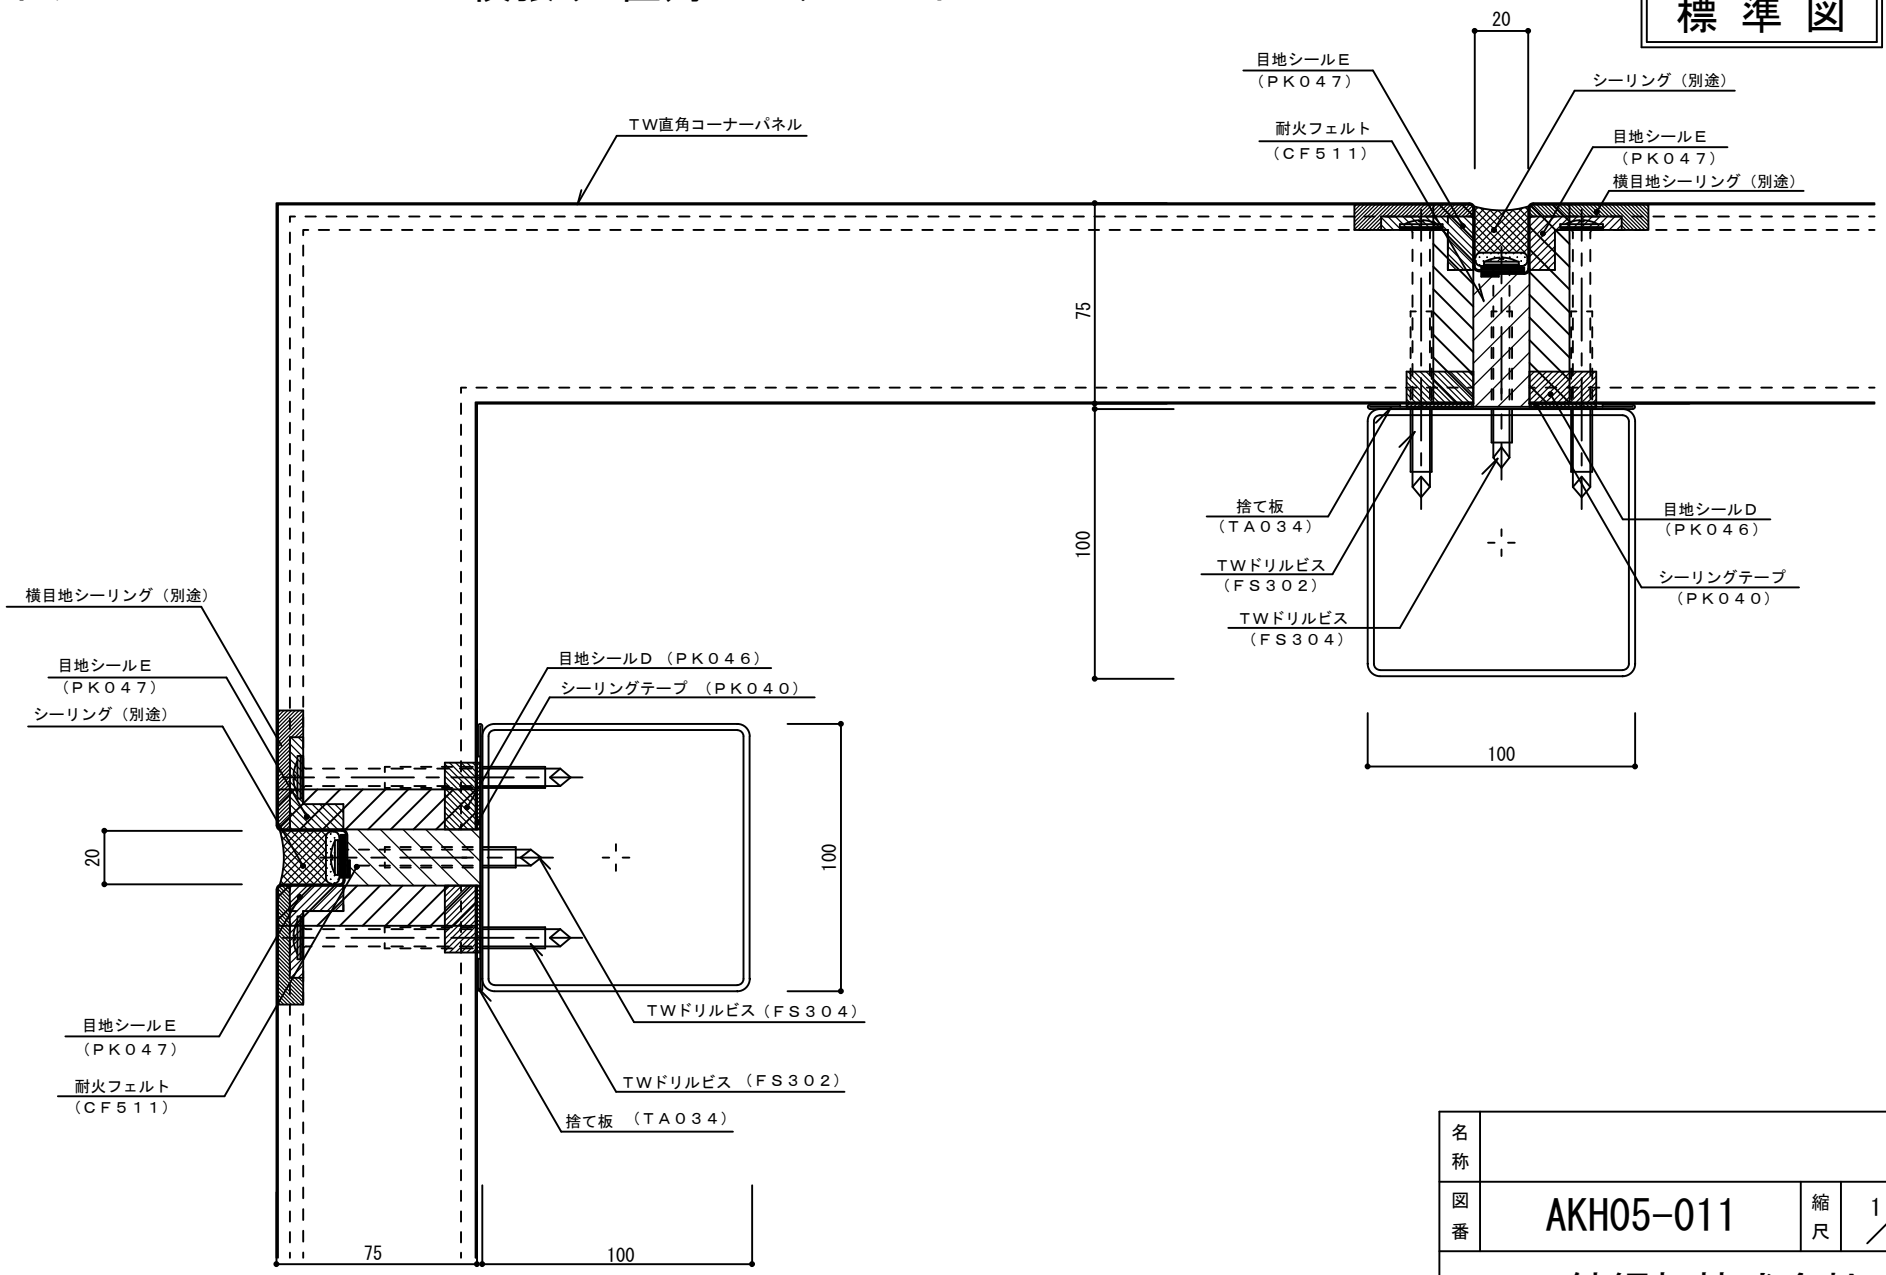

名称			
図番	AKH05-011	縮尺	1/2
日鉄鋼板株式会社			