イソバンドＢＬ　t=25㎜ 横張り 直角ｺｰﾅｰﾊﾟﾈﾙ013

標 準 図

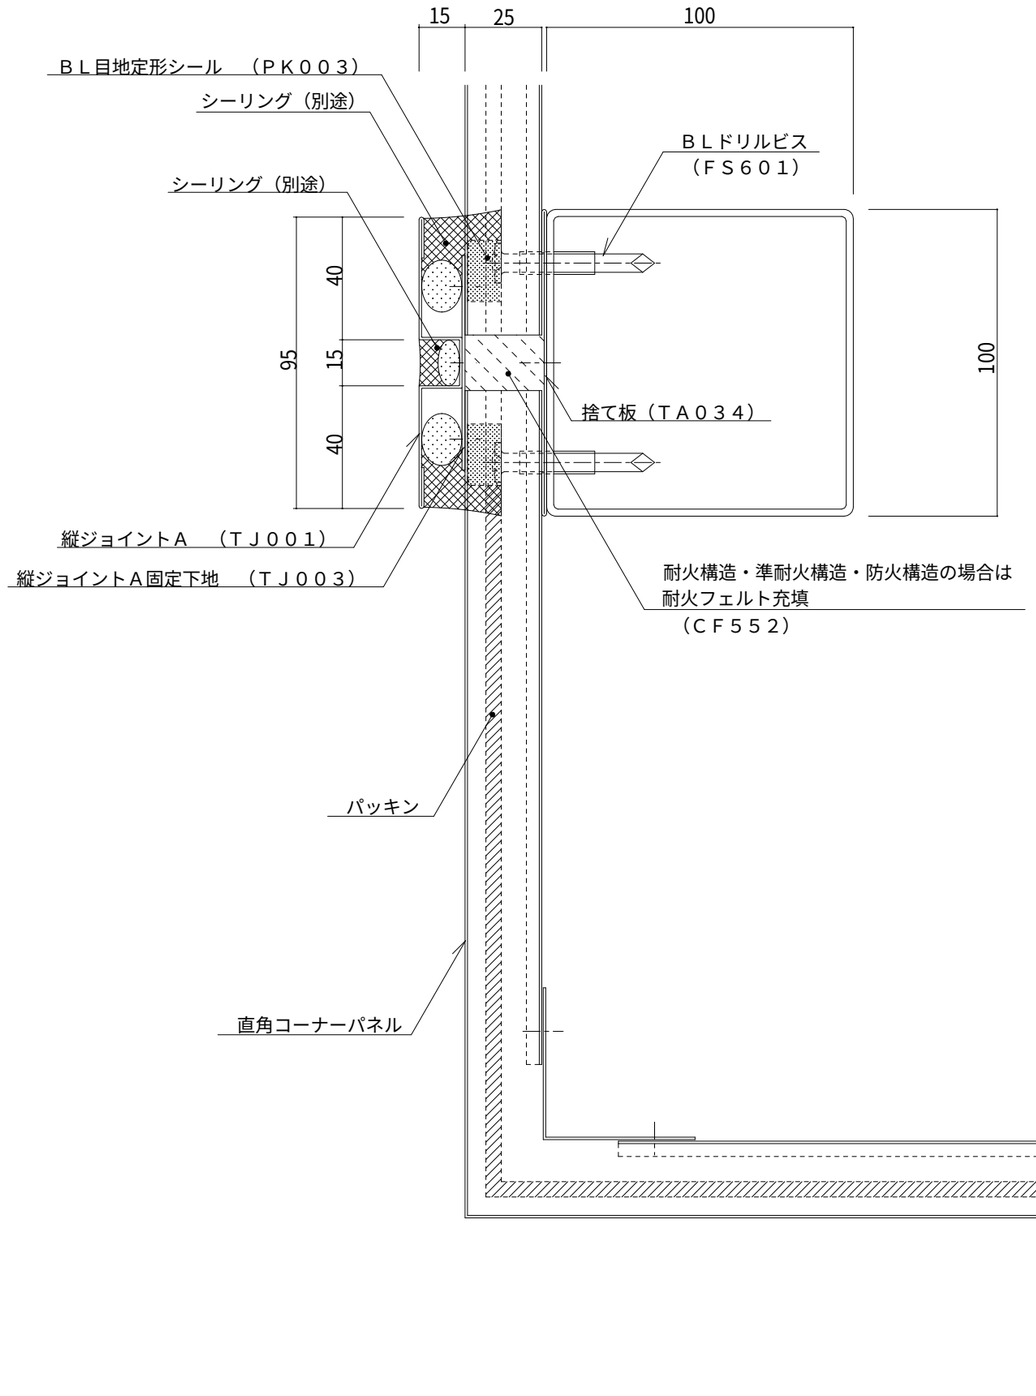

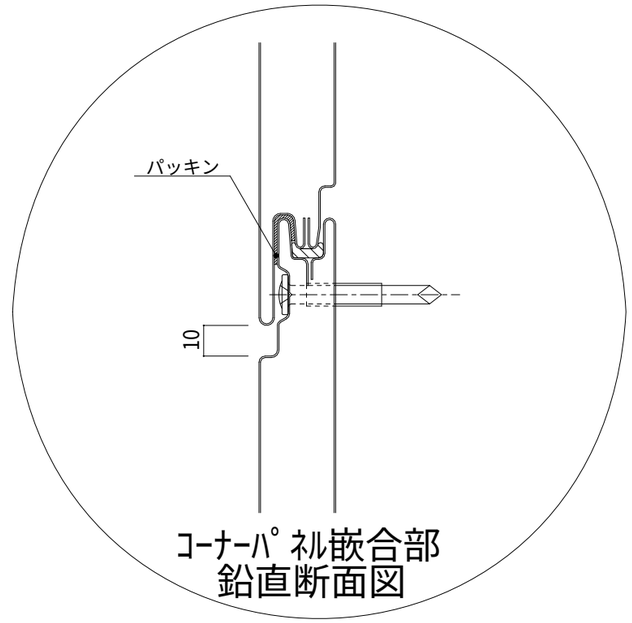

ｺｰﾅｰﾊﾟﾈﾙ嵌合部
鉛直断面図

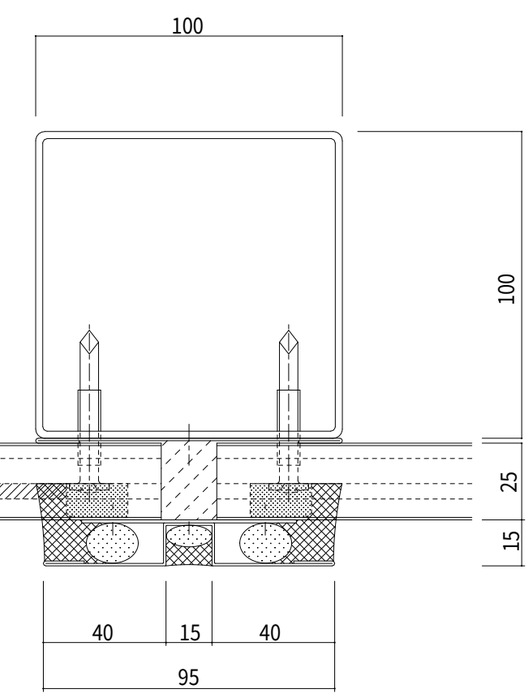

名称			
図番	ANH05-013	縮尺	1/2

日鉄鋼板株式会社